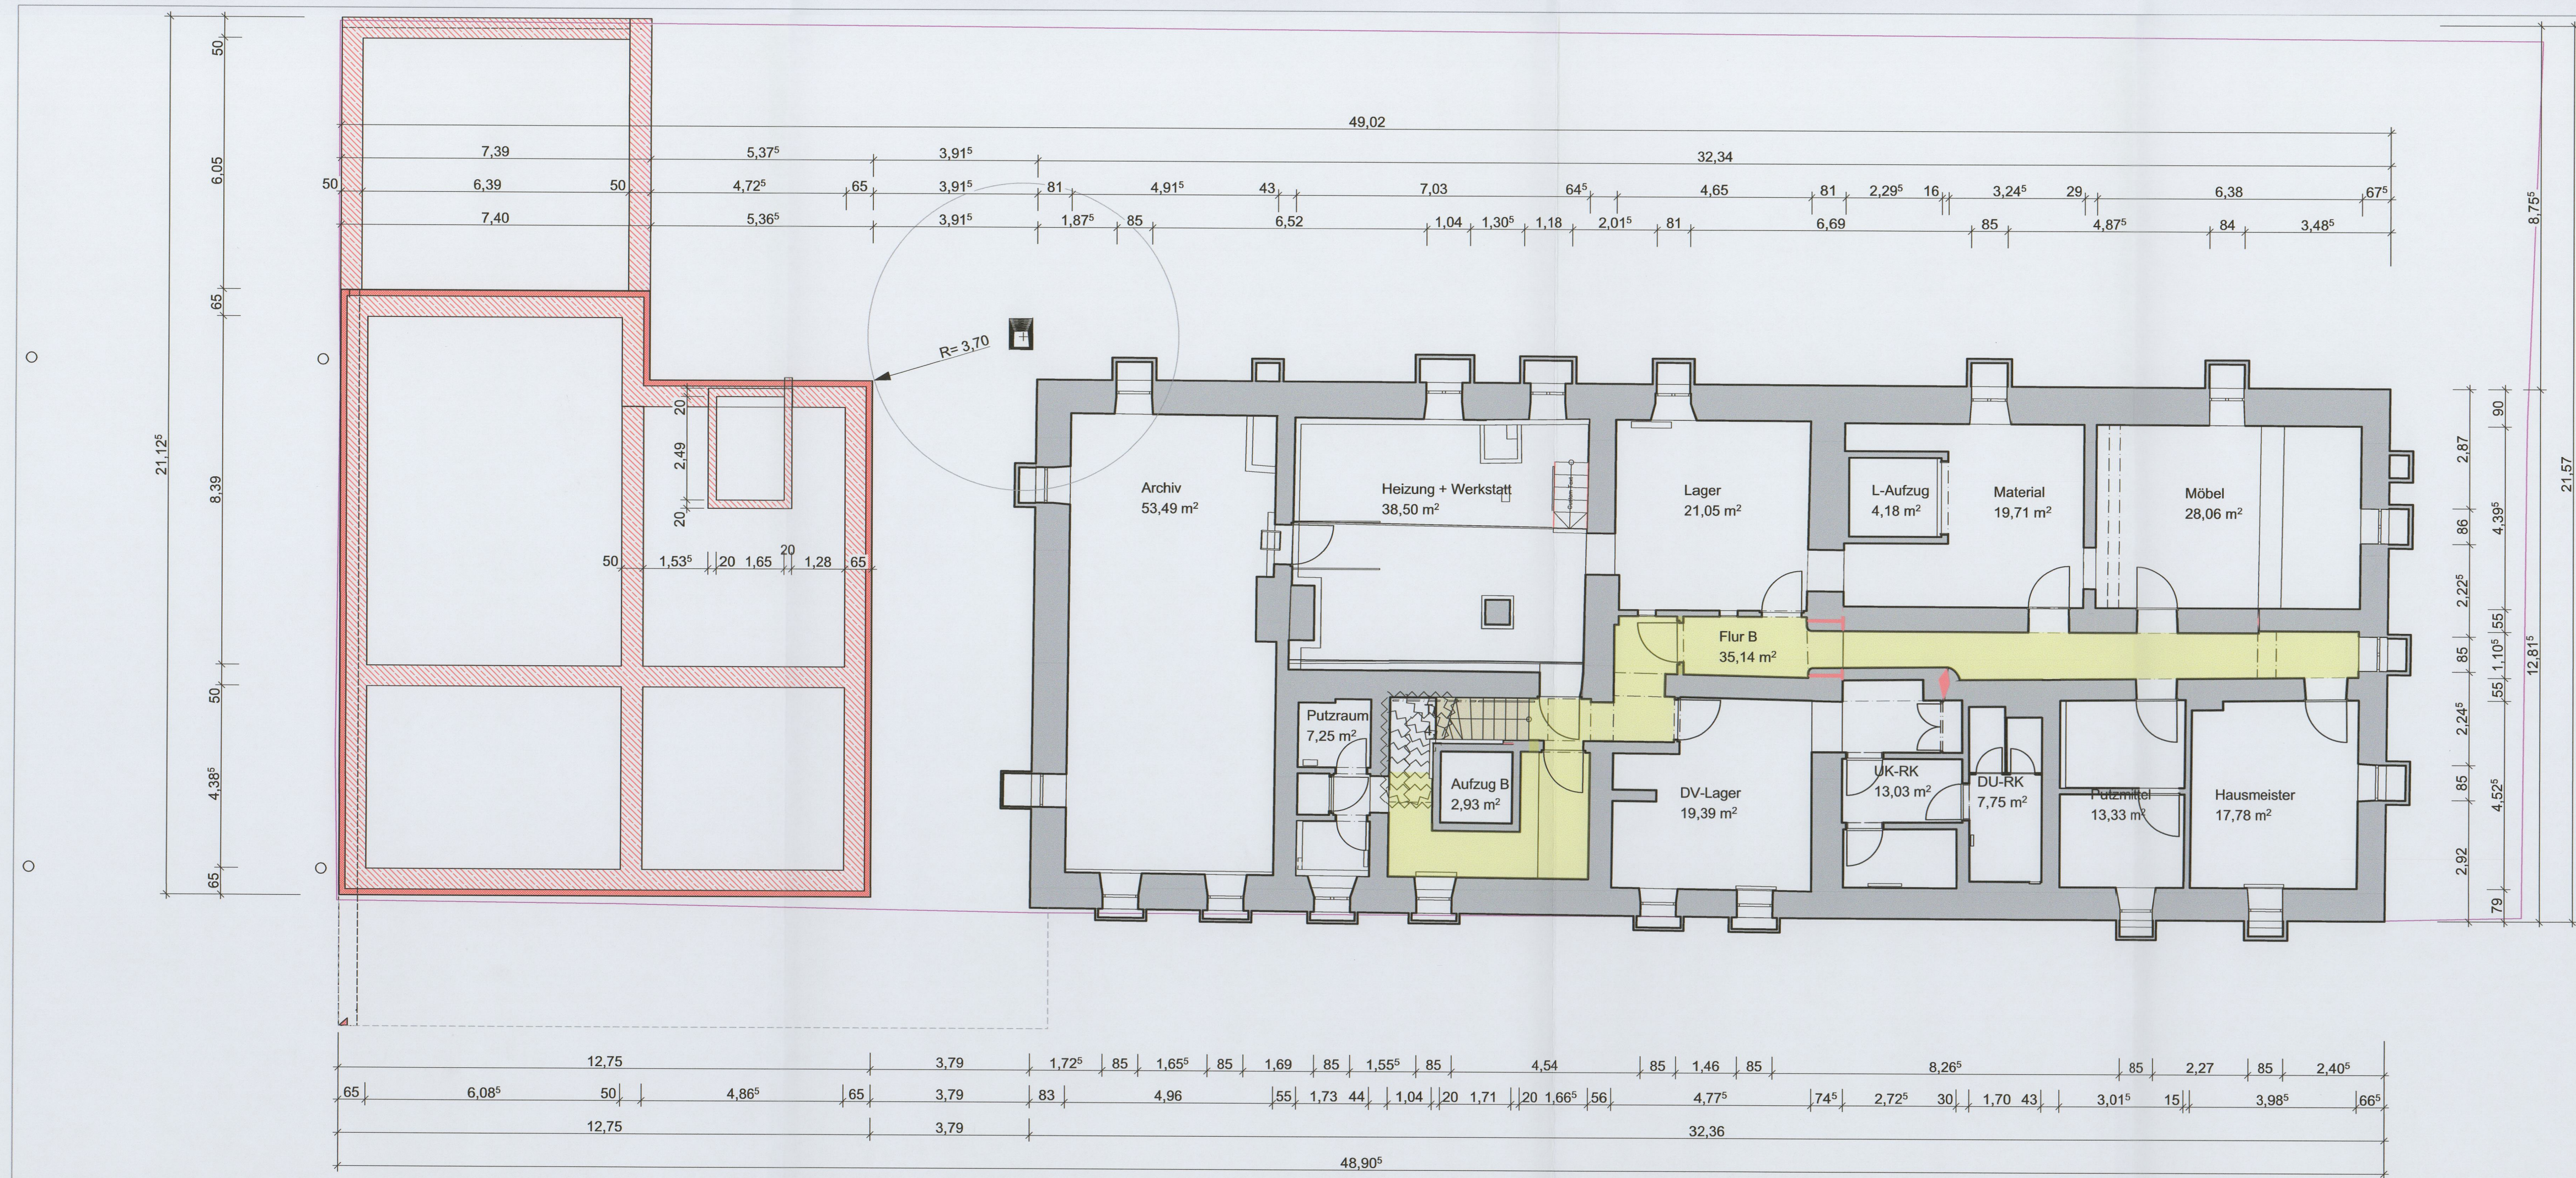


PLANART
Untergeschoss

BAUORT | PROJEKT
Bahnhofplatz 4 | Plattling
Aufstockung und Erweiterung des Bestandsgebäudes
zur Nutzung als Verwaltungsgericht von Niederbayern

Stadt Plattling
Vorhaben- und Erschließungsplan (VEP)
zum
Vorhabenbezogenen Bebauungsplan
„Verwaltungsgericht Niederbayern“ Stadt Plattling

DARSTELLUNG
UG

SATZUNG VOM 27.07.2026

Diese Zeichnung ist urheberrechtlich geschützt und darf ohne Genehmigung von mks Architekten-Ingenieure GmbH weder nachgezeichnet, vervielfältigt noch verändert werden.




STADT PLATTLING 28. JULI 2026

Hans Schmalhofer
Hans Schmalhofer,
Erster Bürgermeister

mks Architekten-Ingenieure GmbH
Am alten Posthof 1
94347 Ascha
w.hillmann@mks-ai.de

PLANART	PLANNUMMER
Untergeschoss	VEP 01
BAUORT PROJEKT	PROJEKTNUMMER
Bahnhofplatz 4 Plattling Aufstockung und Erweiterung des Bestandsgebäudes zur Nutzung als Verwaltungsgericht von Niederbayern	24-050
BAUABSCHNITT	
LANDKREIS STADT	Deggendorf Plattling
BUNDESLAND	Bayern
MAßSTAB	1:100
PLANGRÖßE	A0 11890mm x 841mm

SEITENNUMMER
Seite 16 von 30

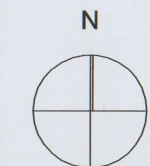


PLANART Erdgeschoss	PLANNUMMER VEP 02
BAUORT PROJEKT Bahnhofsplatz 4 Plattling Aufstockung und Erweiterung des Bestandsgebäudes zur Nutzung als Verwaltungsgericht von Niederbayern	PROJEKTNUMMER 24-050
Stad. Plattling Vorhaben- und Erschließungsplan (VEP) zum Vorhabenbezogenen Bebauungsplan „Verwaltungsgericht Niederbayern“ Stadt Plattling	BAUABSCHNITT 24-050
DARSTELLUNG EG	LANDKREIS STADT Deggendorf Plattling
	BUNDESLAND Bayern
	MAßSTAB 1:100
	PLANGRÖßE A0 11890mm x 841mm



STADT PLATTLING 28. JULI 2026


Hans Schmalhofer
Hans Schmalhofer
Erster Bürgermeister

mks Architekten-Ingenieure GmbH
Am alten Posthof 1
94347 Ascha
w.hillmann@mks-ai.de

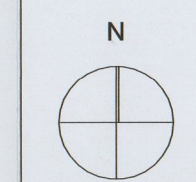


SATZUNG VOM 27.07.2026	SEITENNUMMER Seite 18 von 30
-------------------------------	---------------------------------

Diese Zeichnung ist urheberrechtlich geschützt und darf ohne Genehmigung von mks Architekten-Ingenieure GmbH wiedernachgedruckt, vervielfältigt,nach verändert werden.

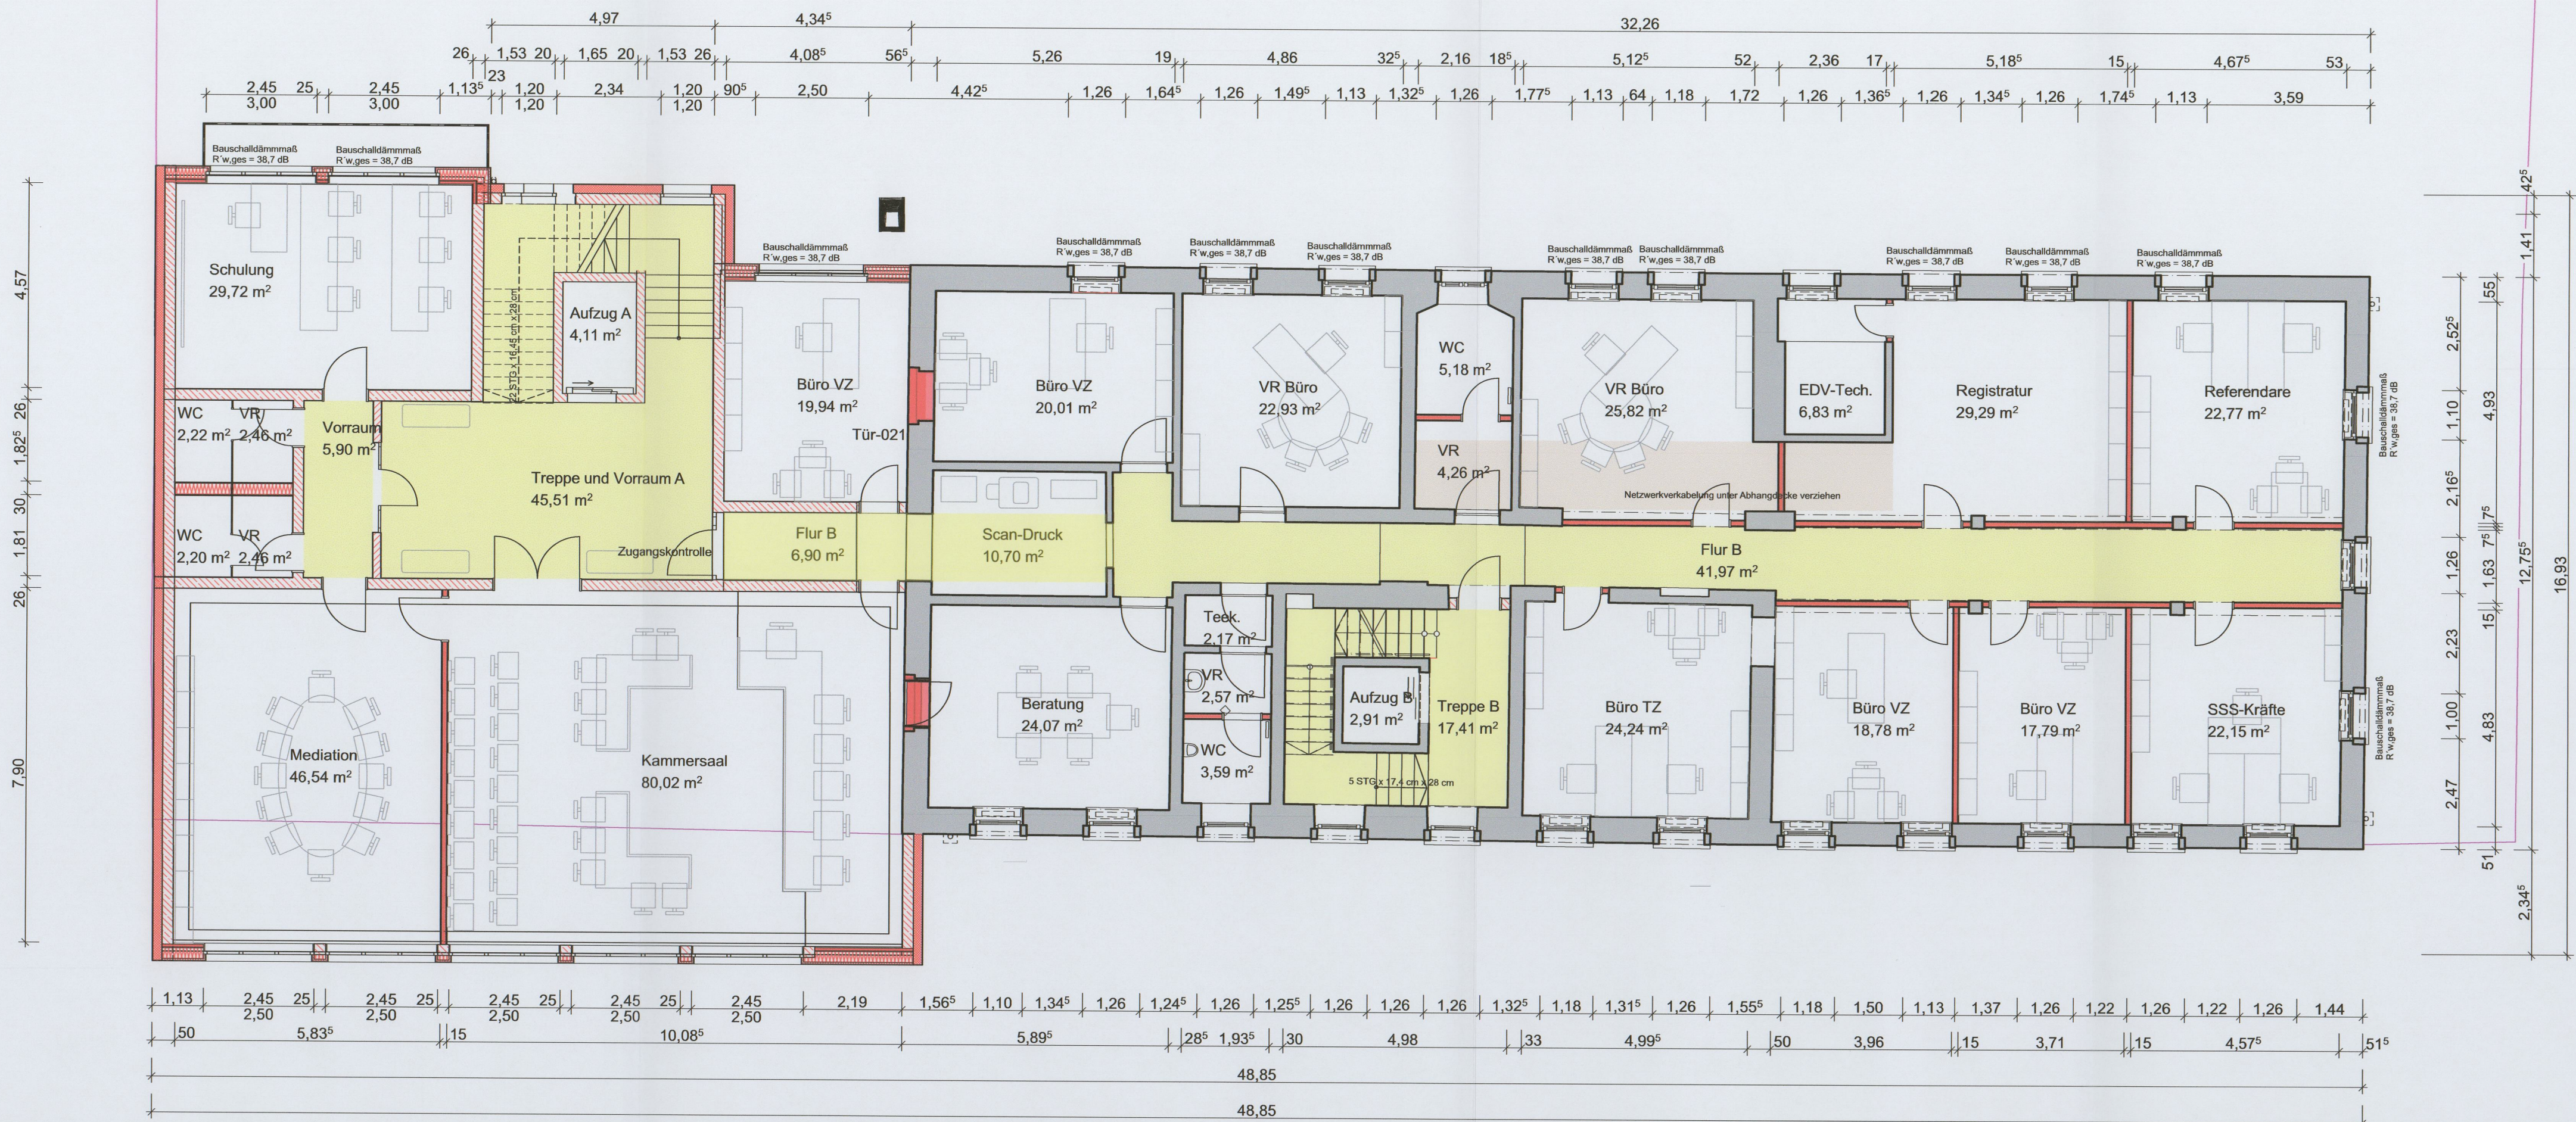



STADT PLATTLING 28. JULI 2026

Hans Schmalhofer
Hans Schmalhofer
Erster Bürgermeister

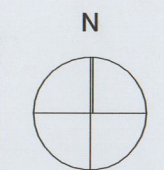


PLANART 2. Obergeschoss	PLANNUMMER VEP 04
BAUORT PROJEKT Bahnhofsplatz 4 Plattling Aufstockung und Erweiterung des Bestandsgebäudes zur Nutzung als Verwaltungsgericht von Niederbayern	PROJEKTNUMMER 24-050
Landkreis Stadt Deggendorf Plattling	BAUABSCHNITT
Bundesland Bayern	LANDKREIS STADT
DARSTELLUNG OG	BUNDESLAND
	MAßSTAB 1:100
	PLANGRÖßE A0 11890mm x 841mm



Beb. Pl. Nr. 89

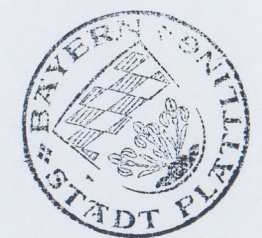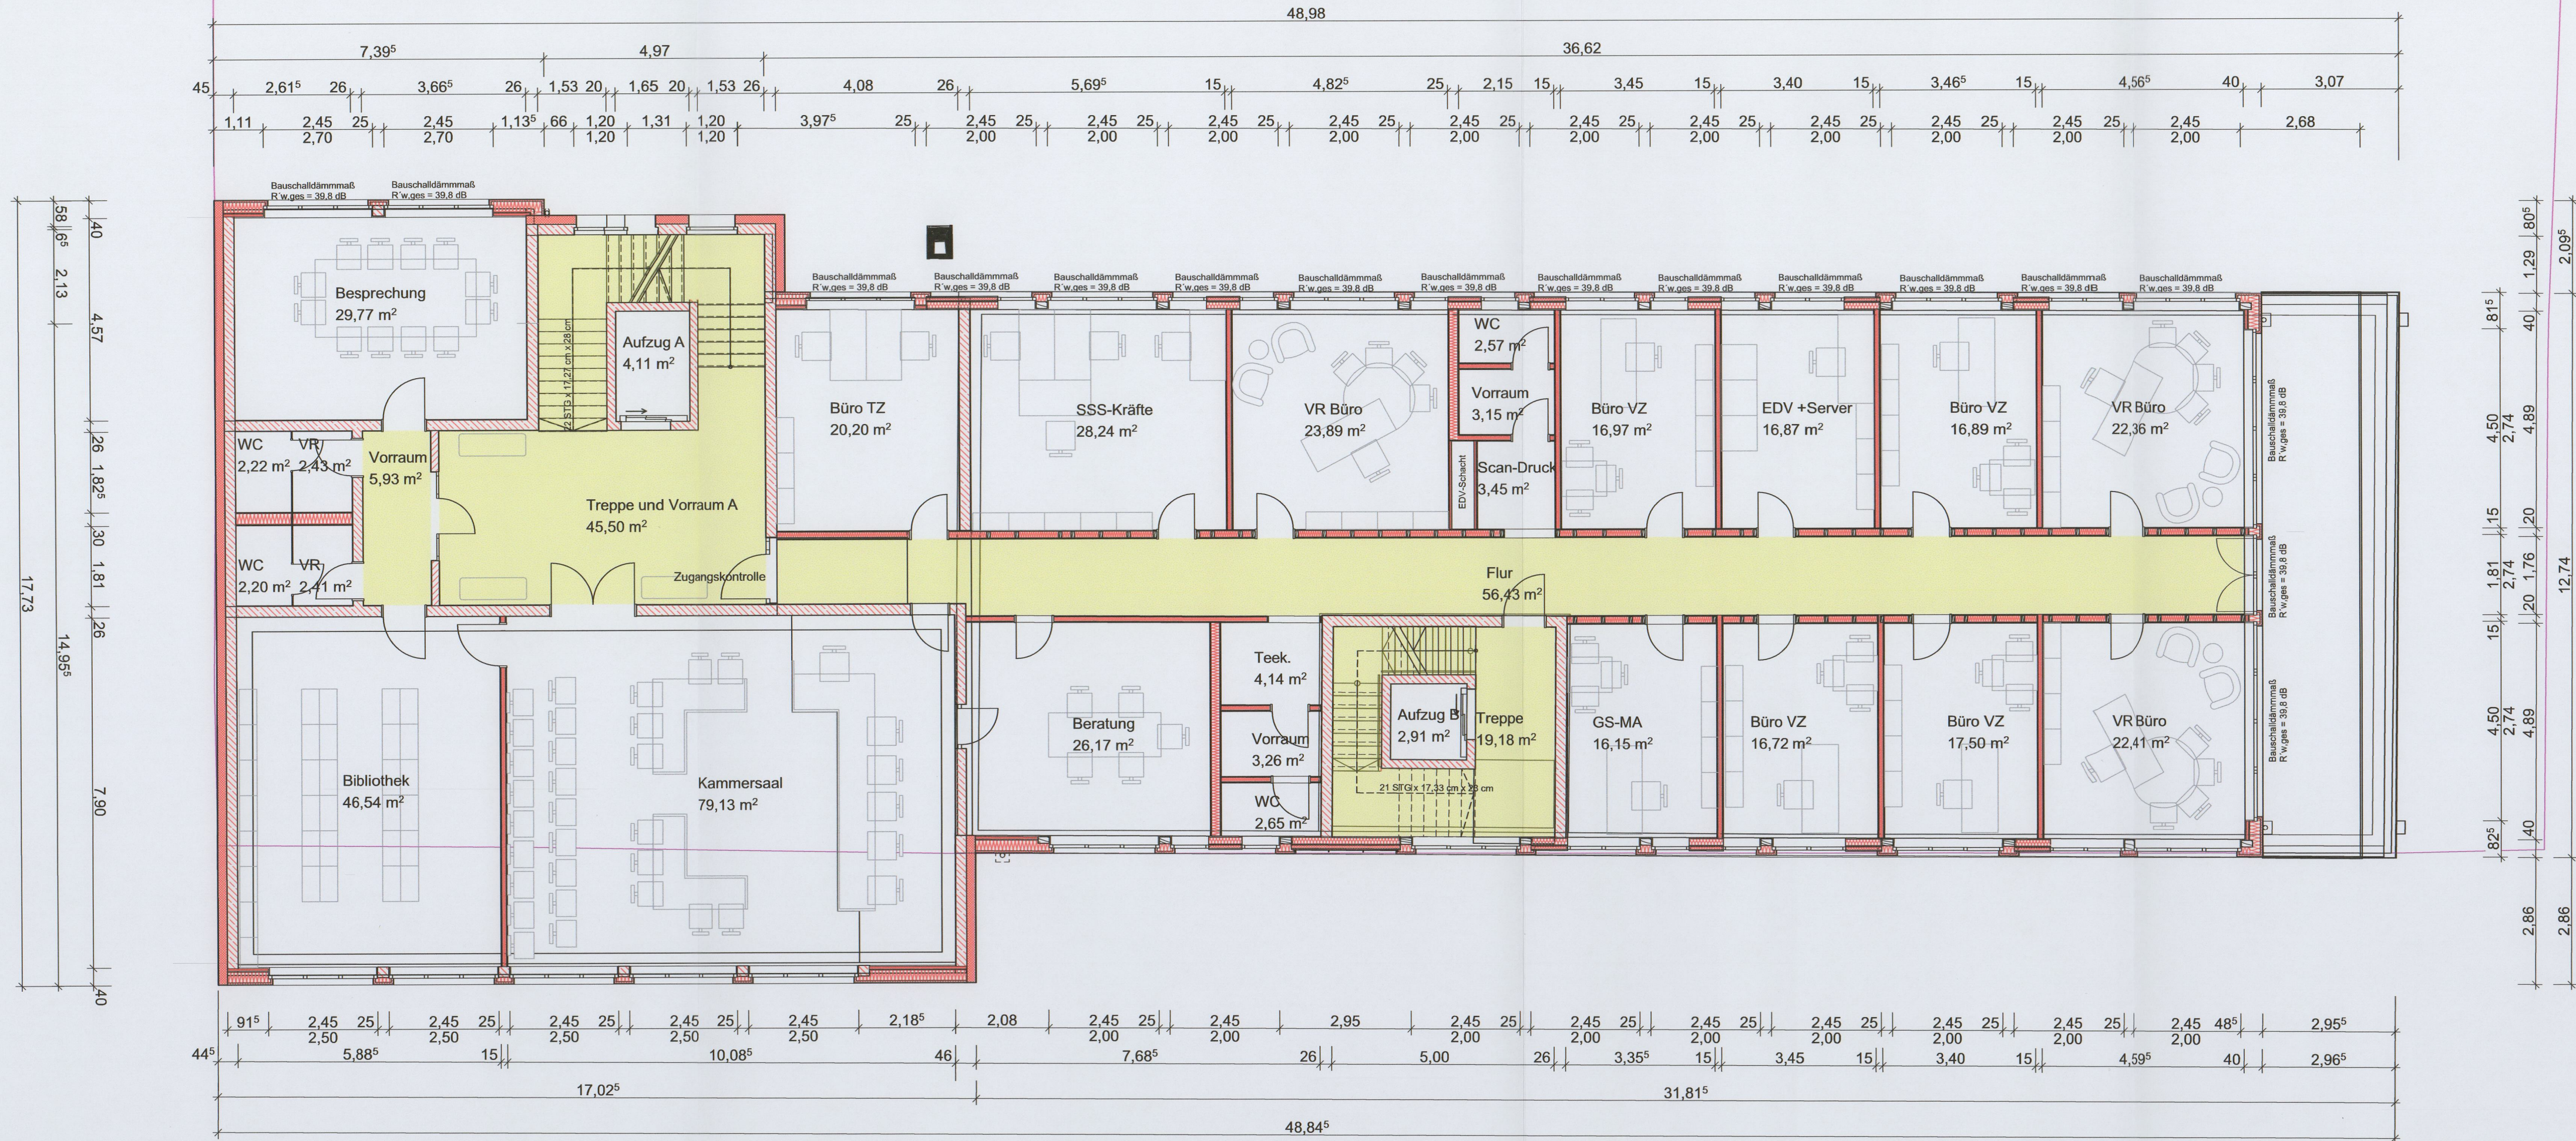


STADT PLATTLING 28. JULI 2026
H. Schmaier
Hans Schmaier
Erster Bürgermeister

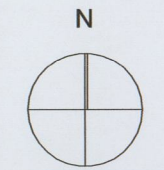


PLANART 3. Obergeschoss	PLANNUMMER VEP 05
BAUORT PROJEKT Bahnhofsplatz 4 Plattling Aufstockung und Erweiterung des Bestandsgebäudes zur Nutzung als Verwaltungsgericht von Niederbayern	PROJEKTNUMMER 24-050
Stadtt Plattling Vorhaben- und Erschließungsplan (VEP) zum Vorhabenbezogenen Bebauungsplan „Verwaltungsgericht Niederbayern“ Stadt Plattling	LANDKREIS STADT Deggendorf Plattling
DARSTELLUNG OG	BUNDESLAND Bayern
	MAßSTAB 1:100
	PLANGRÖßE A0 11890mm x 841mm

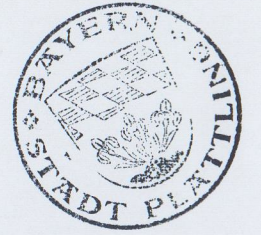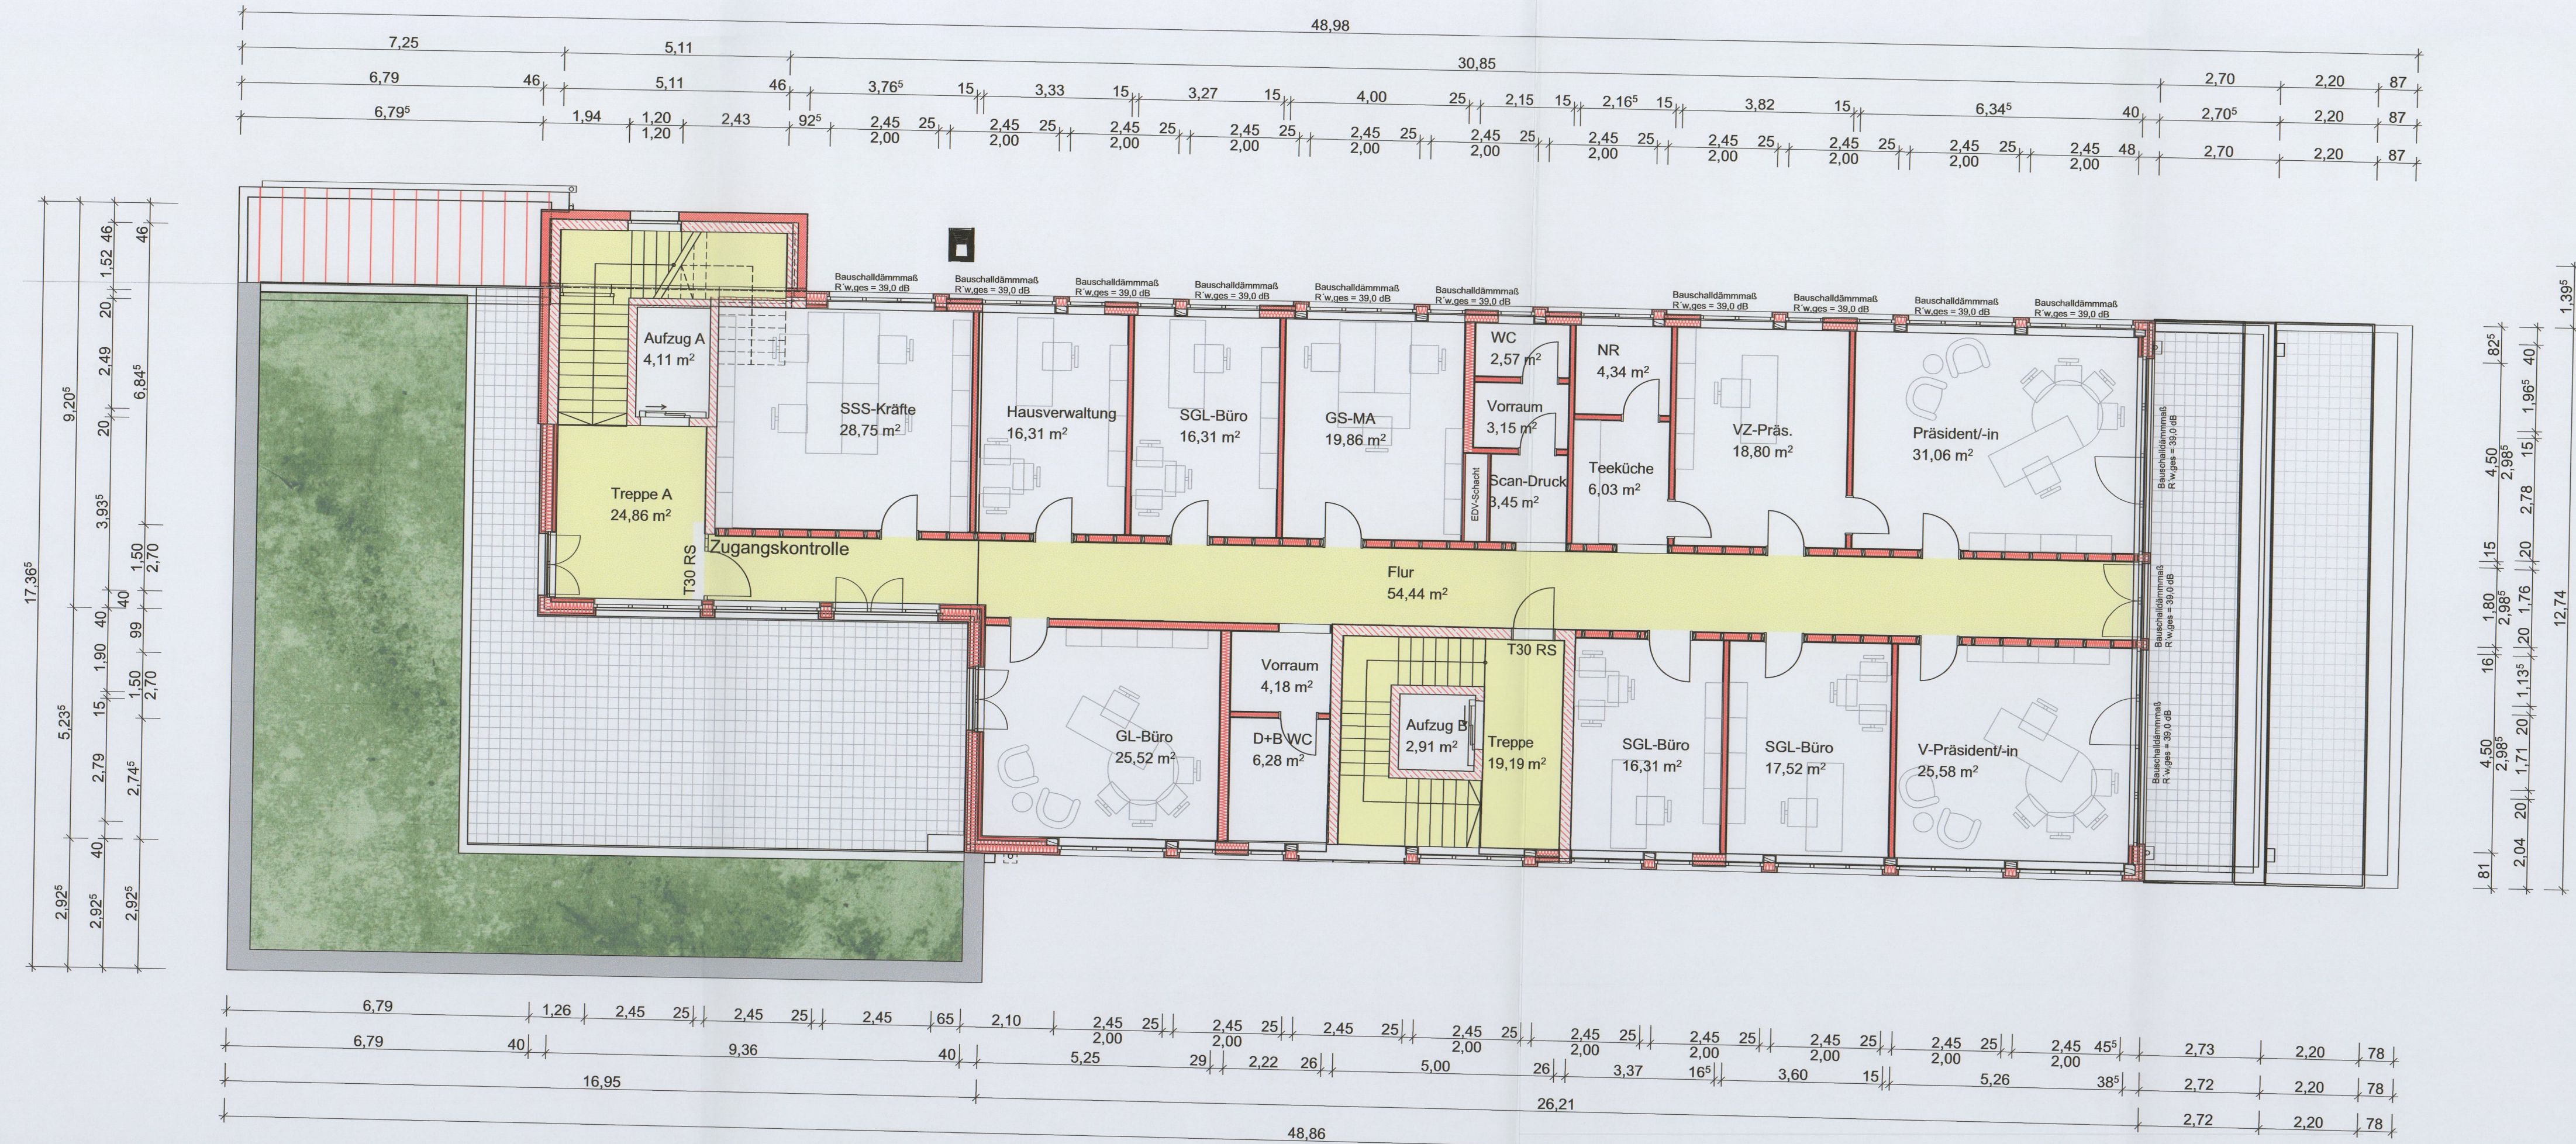


STADT PLATTLING 28. JULI 2026
Hans Schmalhofer
Hans Schmalhofer
Erster Bürgermeister

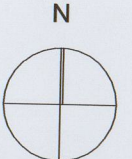

PLANART		PLANNUMMER
4. Obergeschoss		VEP 06
BAUORT PROJEKT		PROJEKTNUMMER
Bahnhofsplatz 4 Plattling Aufstockung und Erweiterung des Bestandsgebäudes zur Nutzung als Verwaltungsgericht von Niederbayern		24-050
BAUABSCHNITT		BAUABSCHNITT
		24-050
LANDKREIS STADT		LANDKREIS STADT
Deggendorf Plattling		Deggendorf Plattling
BUNDESLAND		BUNDESLAND
Bayern		Bayern
DARSTELLUNG		MAßSTAB
DG		1:100
PLANGRÖßE		PLANGRÖßE
AO 11890mm x 841mm		AO 11890mm x 841mm

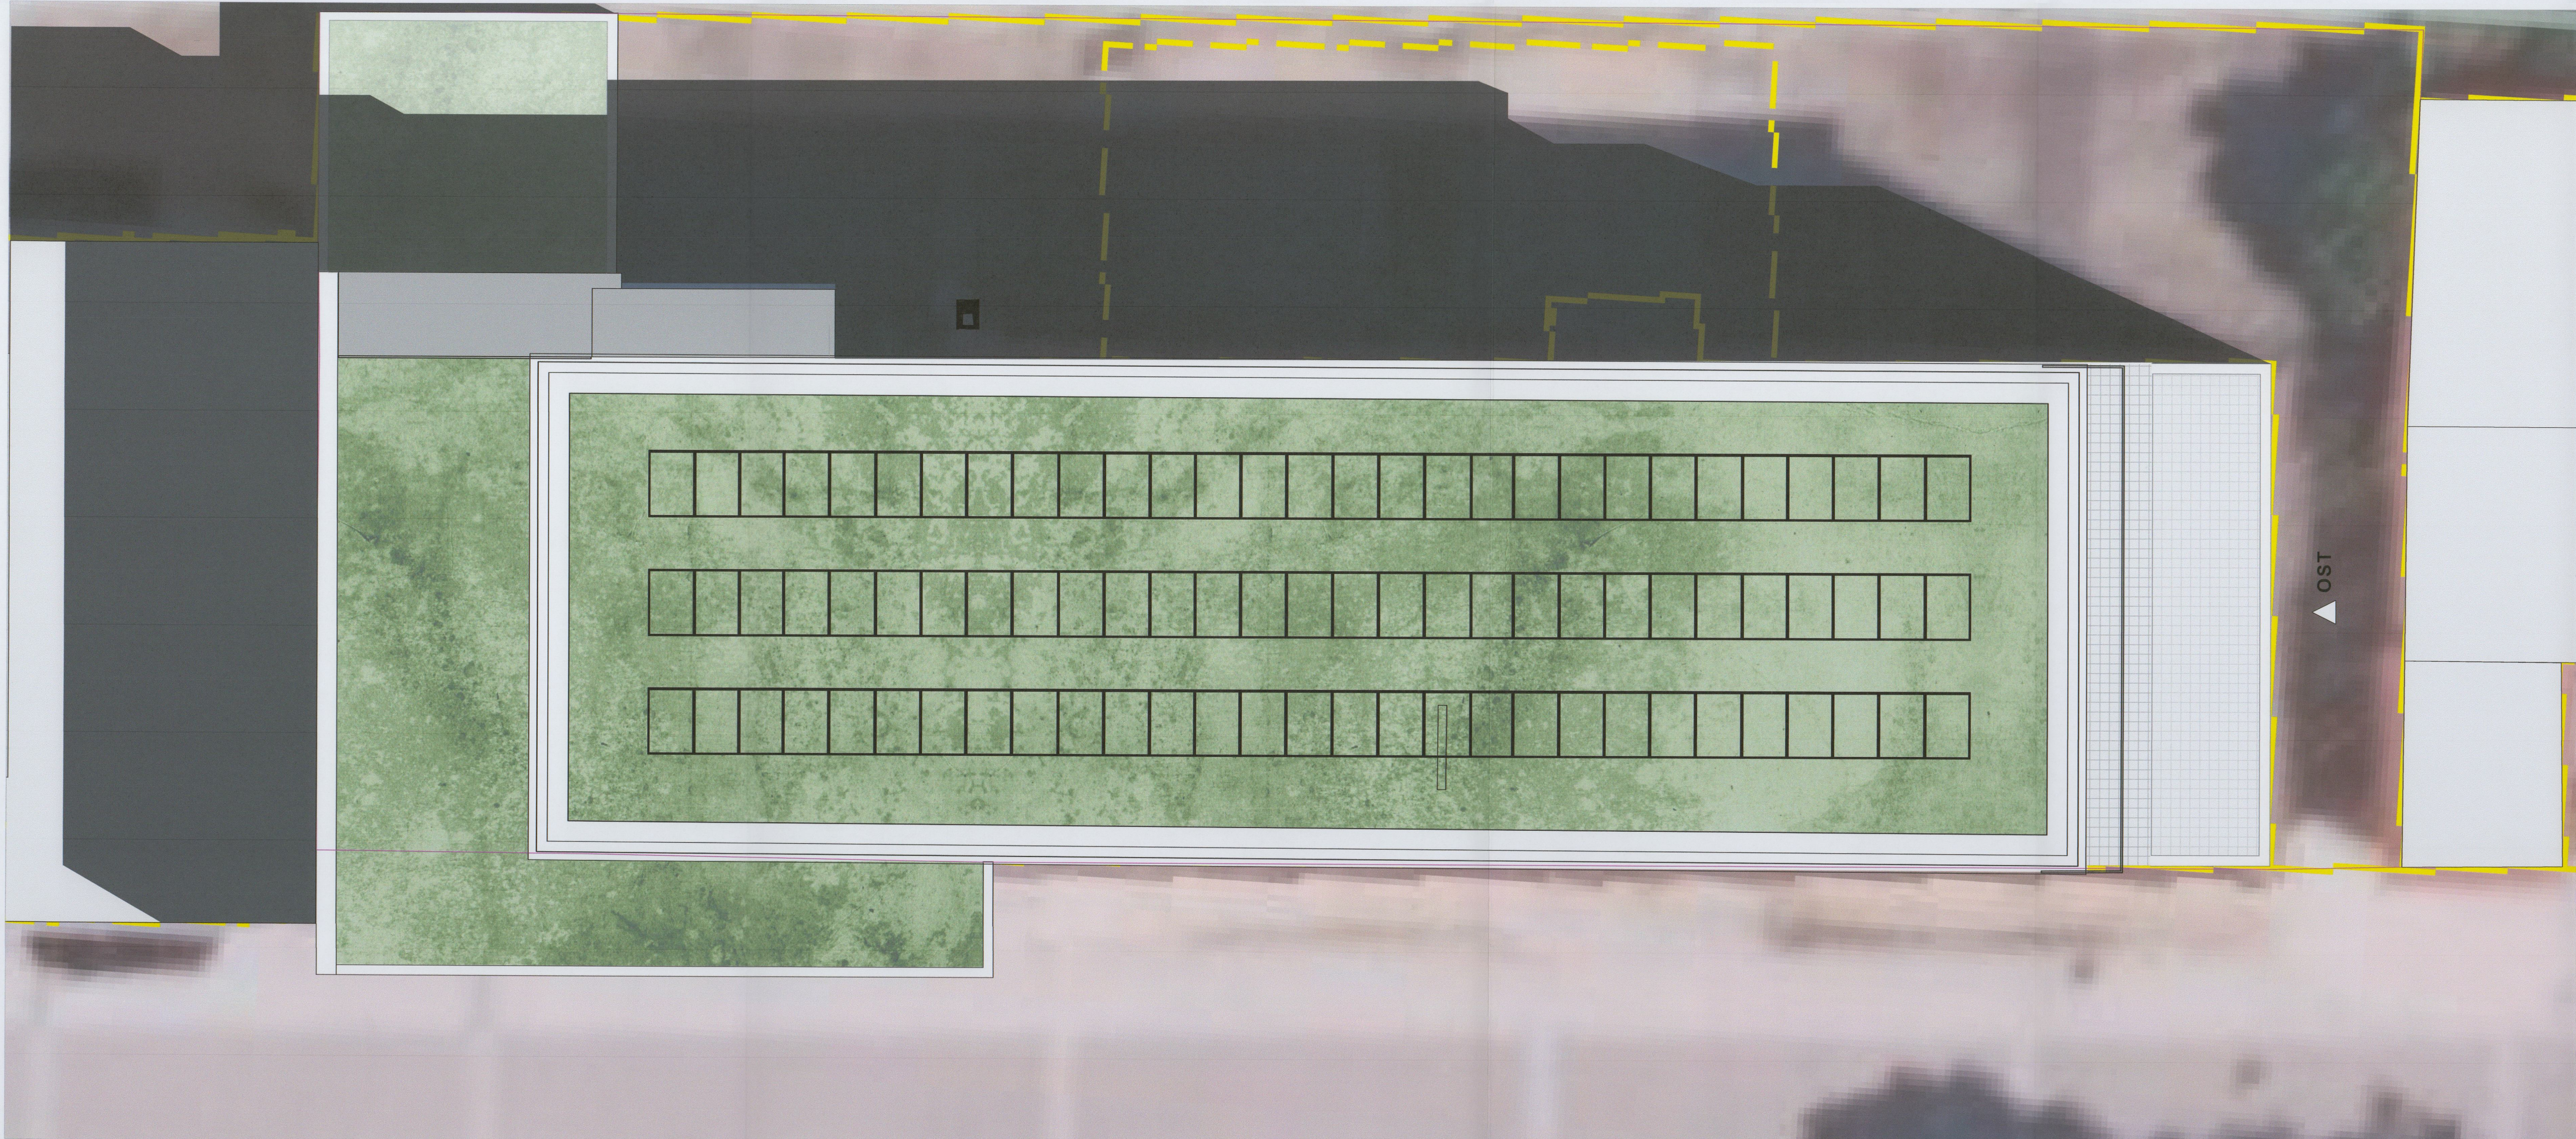

STADT PLATTLING 28. JULI 2026
H. Schmalhofer
Hans Schmalhofer
Erster Bürgermeister

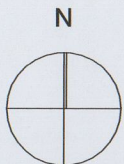


PLANART 5. Dachaufsicht	PLANNUMMER VEP 07
BAUORT PROJEKT Bahnhofsplatz 4 Plattling Aufstockung und Erweiterung des Bestandsgebäudes zur Nutzung als Verwaltungsgericht von Niederbayern	PROJEKTNUMMER 24-050
Stad. Plattling Vorhaben- und Erschließungsplan (VEP) zum Vorhabenbezogenen Bebauungsplan „Verwaltungsgericht Niederbayern“ Stadt Plattling	BAUABSCHNITT
DARSTELLUNG Geschoss	LANDKREIS STADT Deggendorf Plattling
	BUNDESLAND Bayern
	MAßSTAB 1:100
	PLANGRÖßE A0 11890mm x 841mm

SATZUNG VOM 27.07.2026

Diese Zeichnung ist urheberrechtlich geschützt und darf ohne Genehmigung von mks Architekten-Ingenieure GmbH weder nachgedruckt, vervielfältigt noch verändert werden.

mks Architekten-Ingenieure GmbH
Am alten Posthof 1
94347 Ascha
w.hillmann@mks-ai.de

SEITENNUMMER
Seite 22 von 30

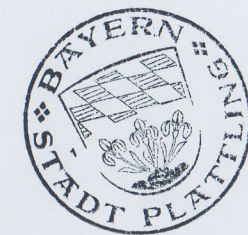

STADT PLATTLING

28. JULI 2026

Hans Schmalhofer
Hans Schmalhofer
Erster Bürgermeister

mks Architekten-Ingenieure GmbH
Am alten Posthof 1
94347 Ascha
w.hillmann@mks-ai.de




PLANART Ansicht Süd	PLANNUMMER VEP 08
BAUORT PROJEKT Bahnhofplatz 4 Plattling Aufstockung und Erweiterung des Bestandsgebäudes zur Nutzung als Verwaltungsgericht von Niederbayern	PROJEKTNUMMER 24-050
Stadtl Plattling Vorhaben- und Erschließungsplan (VEP) zum Vorhabenbezogenen Bebauungsplan „Verwaltungsgericht Niederbayern“ Stadtl Plattling	BAUABSCHNITT
	LANDKREIS STADT Deggendorf Plattling
	BUNDESLAND Bayern
DARSTELLUNG Ansicht	MAßSTAB 1:100
	PLANGRÖßE A0 11890mm x 841mm



NORD

Ansicht


1:100

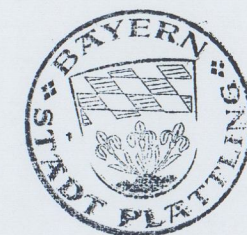

STADT PLATTLING
Hans Schmalhofer
Hans Schmalhofer
Erster Bürgermeister

28. JULI 2026

mks Architekten-Ingenieure GmbH
Am alten Posthof 1
94347 Ascha
w.hillmann@mks-ai.de

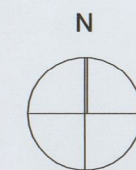

PLANART Ansicht Nord	PLANNUMMER VEP 09
BAUORT PROJEKT Bahnhofplatz 4 Plattling Aufstockung und Erweiterung des Bestandsgebäudes zur Nutzung als Verwaltungsgericht von Niederbayern	PROJEKTNUMMER 24-050
Stadtl Plattling Vorhaben- und Erschließungsplan (VEP) zum Vorhabenbezogenen Bebauungsplan „Verwaltungsgericht Niederbayern“ Stadtl Plattling	BAUABSCHNITT 24-050
DARSTELLUNG Ansicht	LANDKREIS STADT Deggendorf Plattling
	BUNDESLAND Bayern
	MAßSTAB 1:100
	PLANGRÖßE A0 11890mm x 841mm

SATZUNG VOM 27.07.2026

Diese Zeichnung ist urheberrechtlich geschützt und darf ohne Genehmigung von mks Architekten-Ingenieure GmbH weder nachgezeichnet, vervielfältigt noch verändert werden.


SEITENNUMMER
Seite 24 von 30



OST

Ansicht

1:100

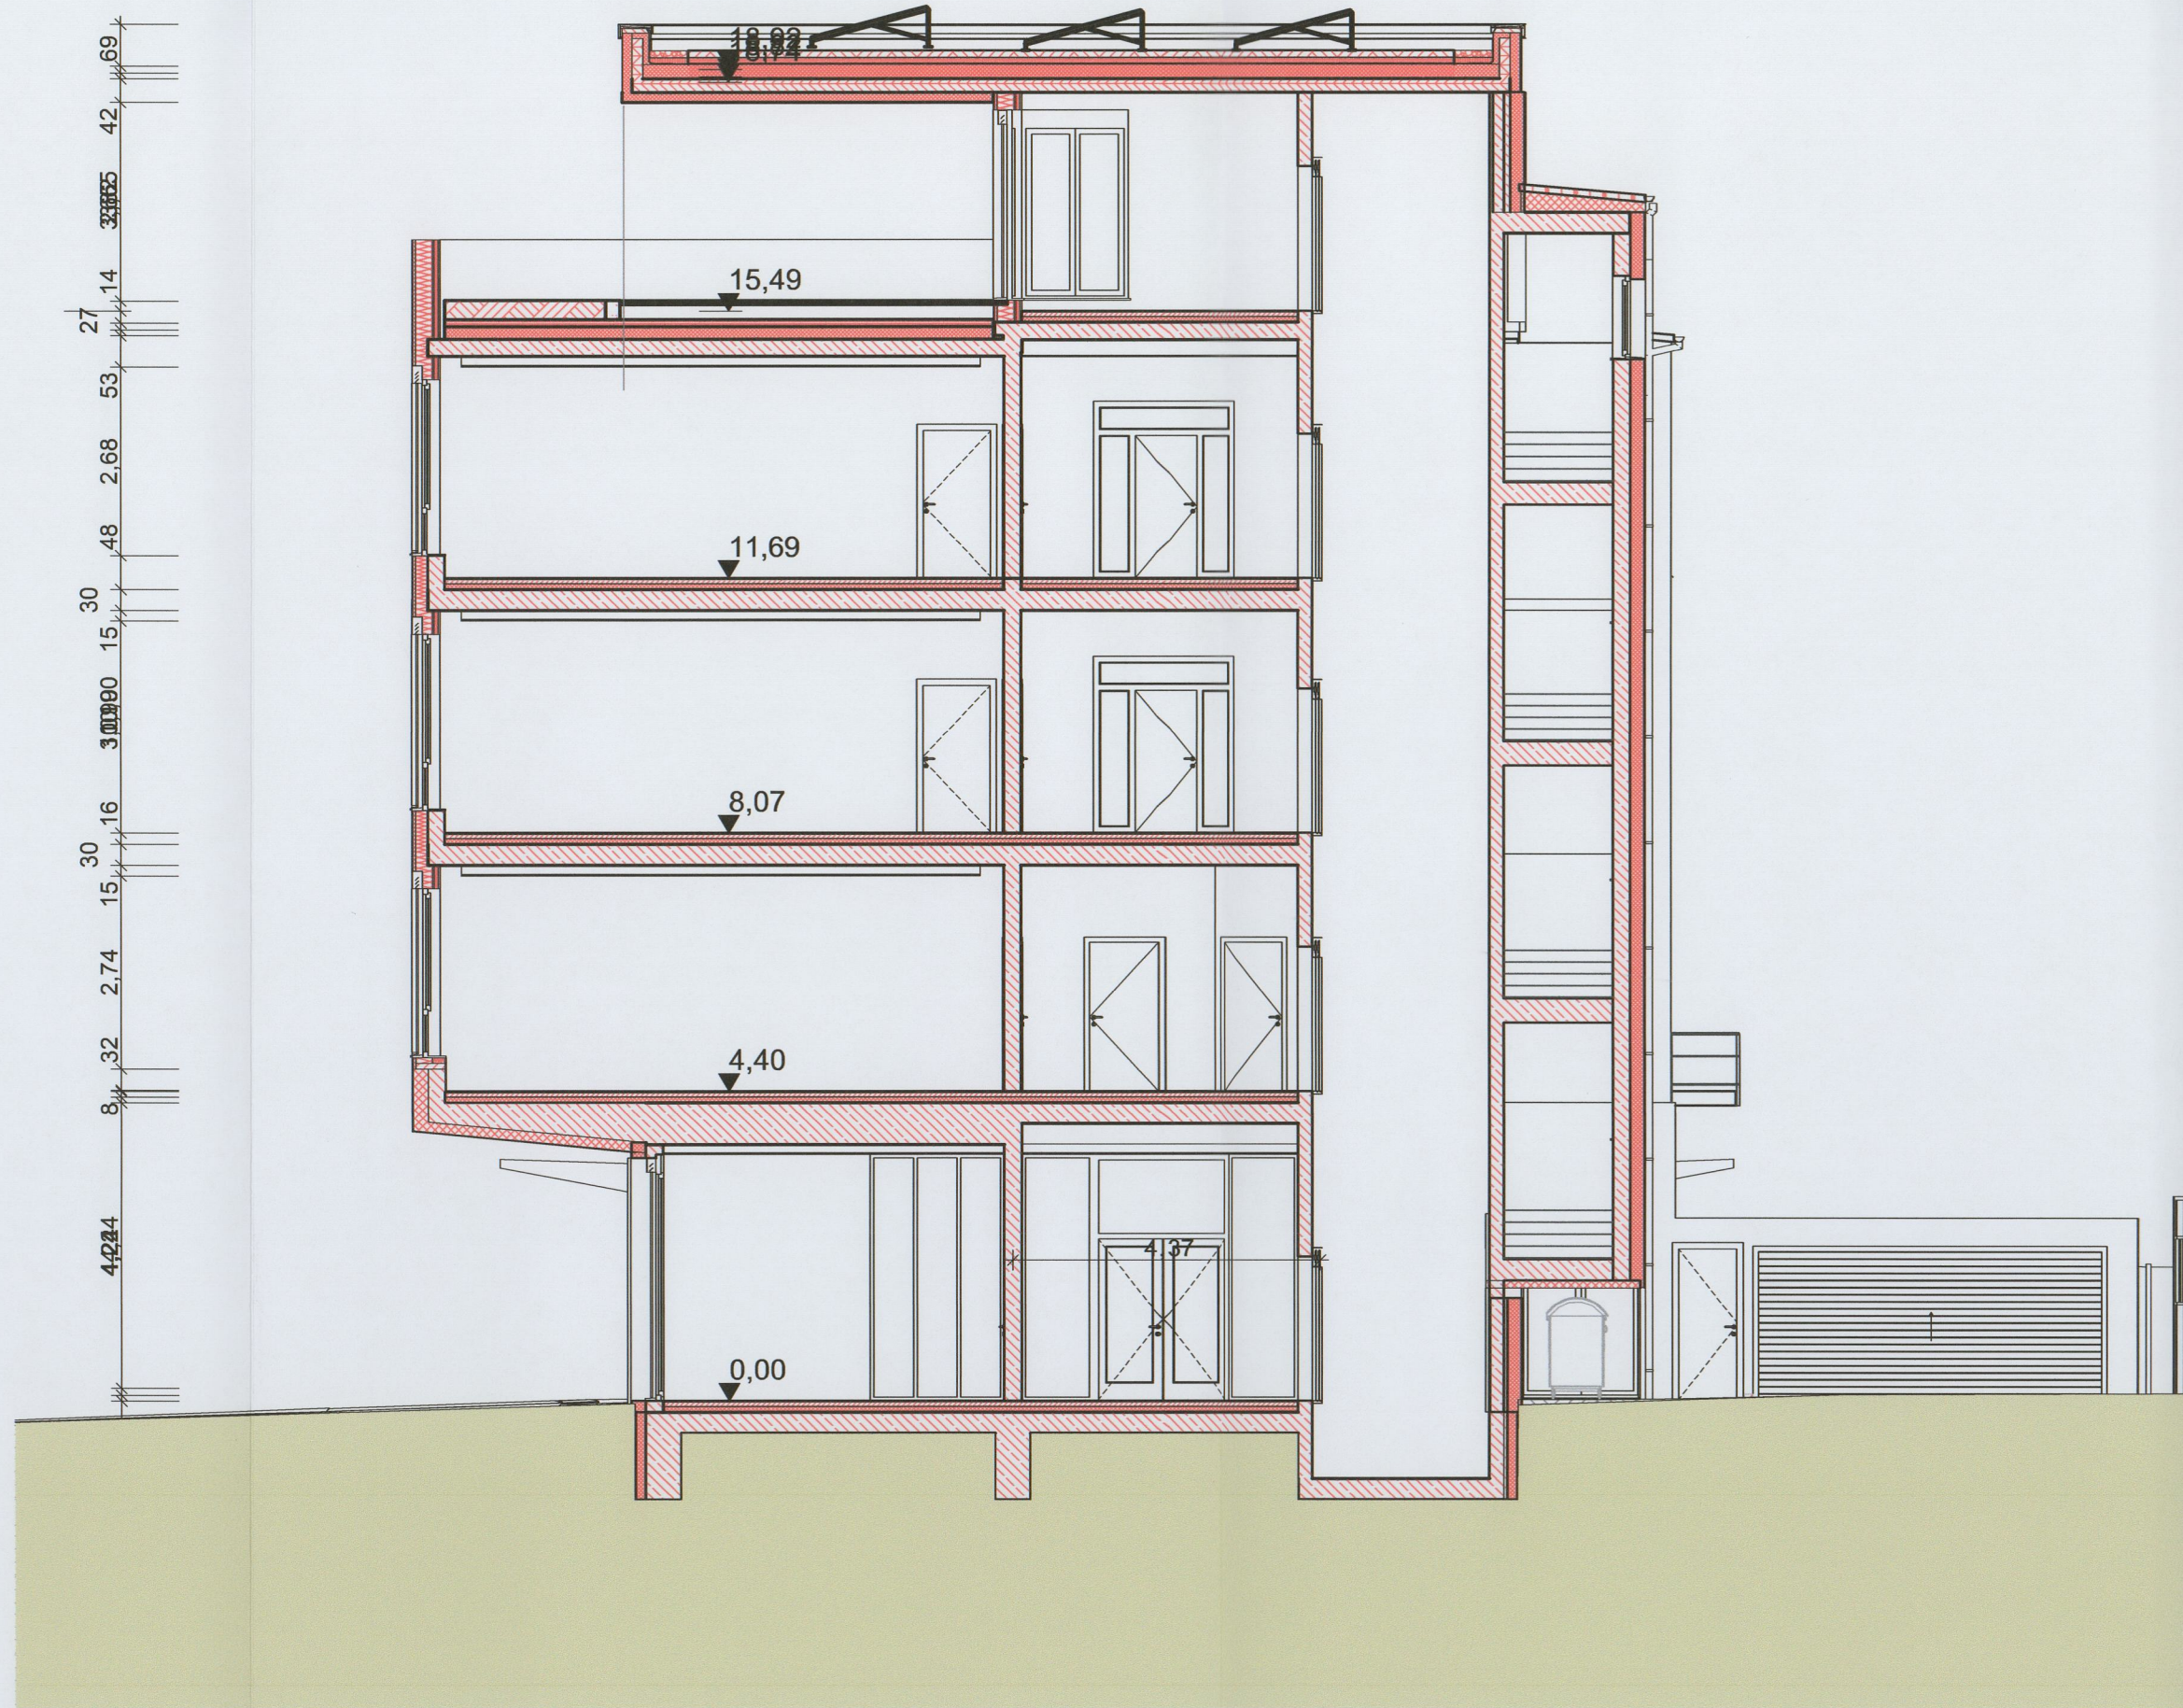

A

Schnitt


1:100



STADT PLATTLING
Hans Schmalhofer
Hans Schmalhofer
Erster Bürgermeister

28. JULI 2026

mks Architekten-Ingenieure GmbH
Am alten Posthof 1
94347 Ascha
w.hillmann@mks-at.de

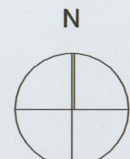

PLANART
Ansicht Ost Schnitt

PLANNUMMER
VEP 10

BAUORT | PROJEKT
Bahnhofsplatz 4 | Plattling
Aufstockung und Erweiterung des Bestandsgebäudes
zur Nutzung als Verwaltungsgericht von Niederbayern

PROJEKTNUMMER
24-050

Stadt Plattling
Vorhaben- und Erschließungsplan (VEP)
zum
Vorhabenbezogenen Bebauungsplan
„Verwaltungsgericht Niederbayern“ Stadt Plattling

LANDKREIS | STADT
Deggendorf | Plattling

DARSTELLUNG
Schnitt, Ansicht


MAßSTAB
1:100

PLANGRÖßE
A0 | 11890mm x 841mm

SATZUNG VOM 27.07.2026

Diese Zeichnung ist urheberrechtlich geschützt und darf ohne Genehmigung von mks Architekten-Ingenieure GmbH weder nachgemacht, vervielfältigt noch verändert werden.


SEITENNUMMER
Seite 25 von 30

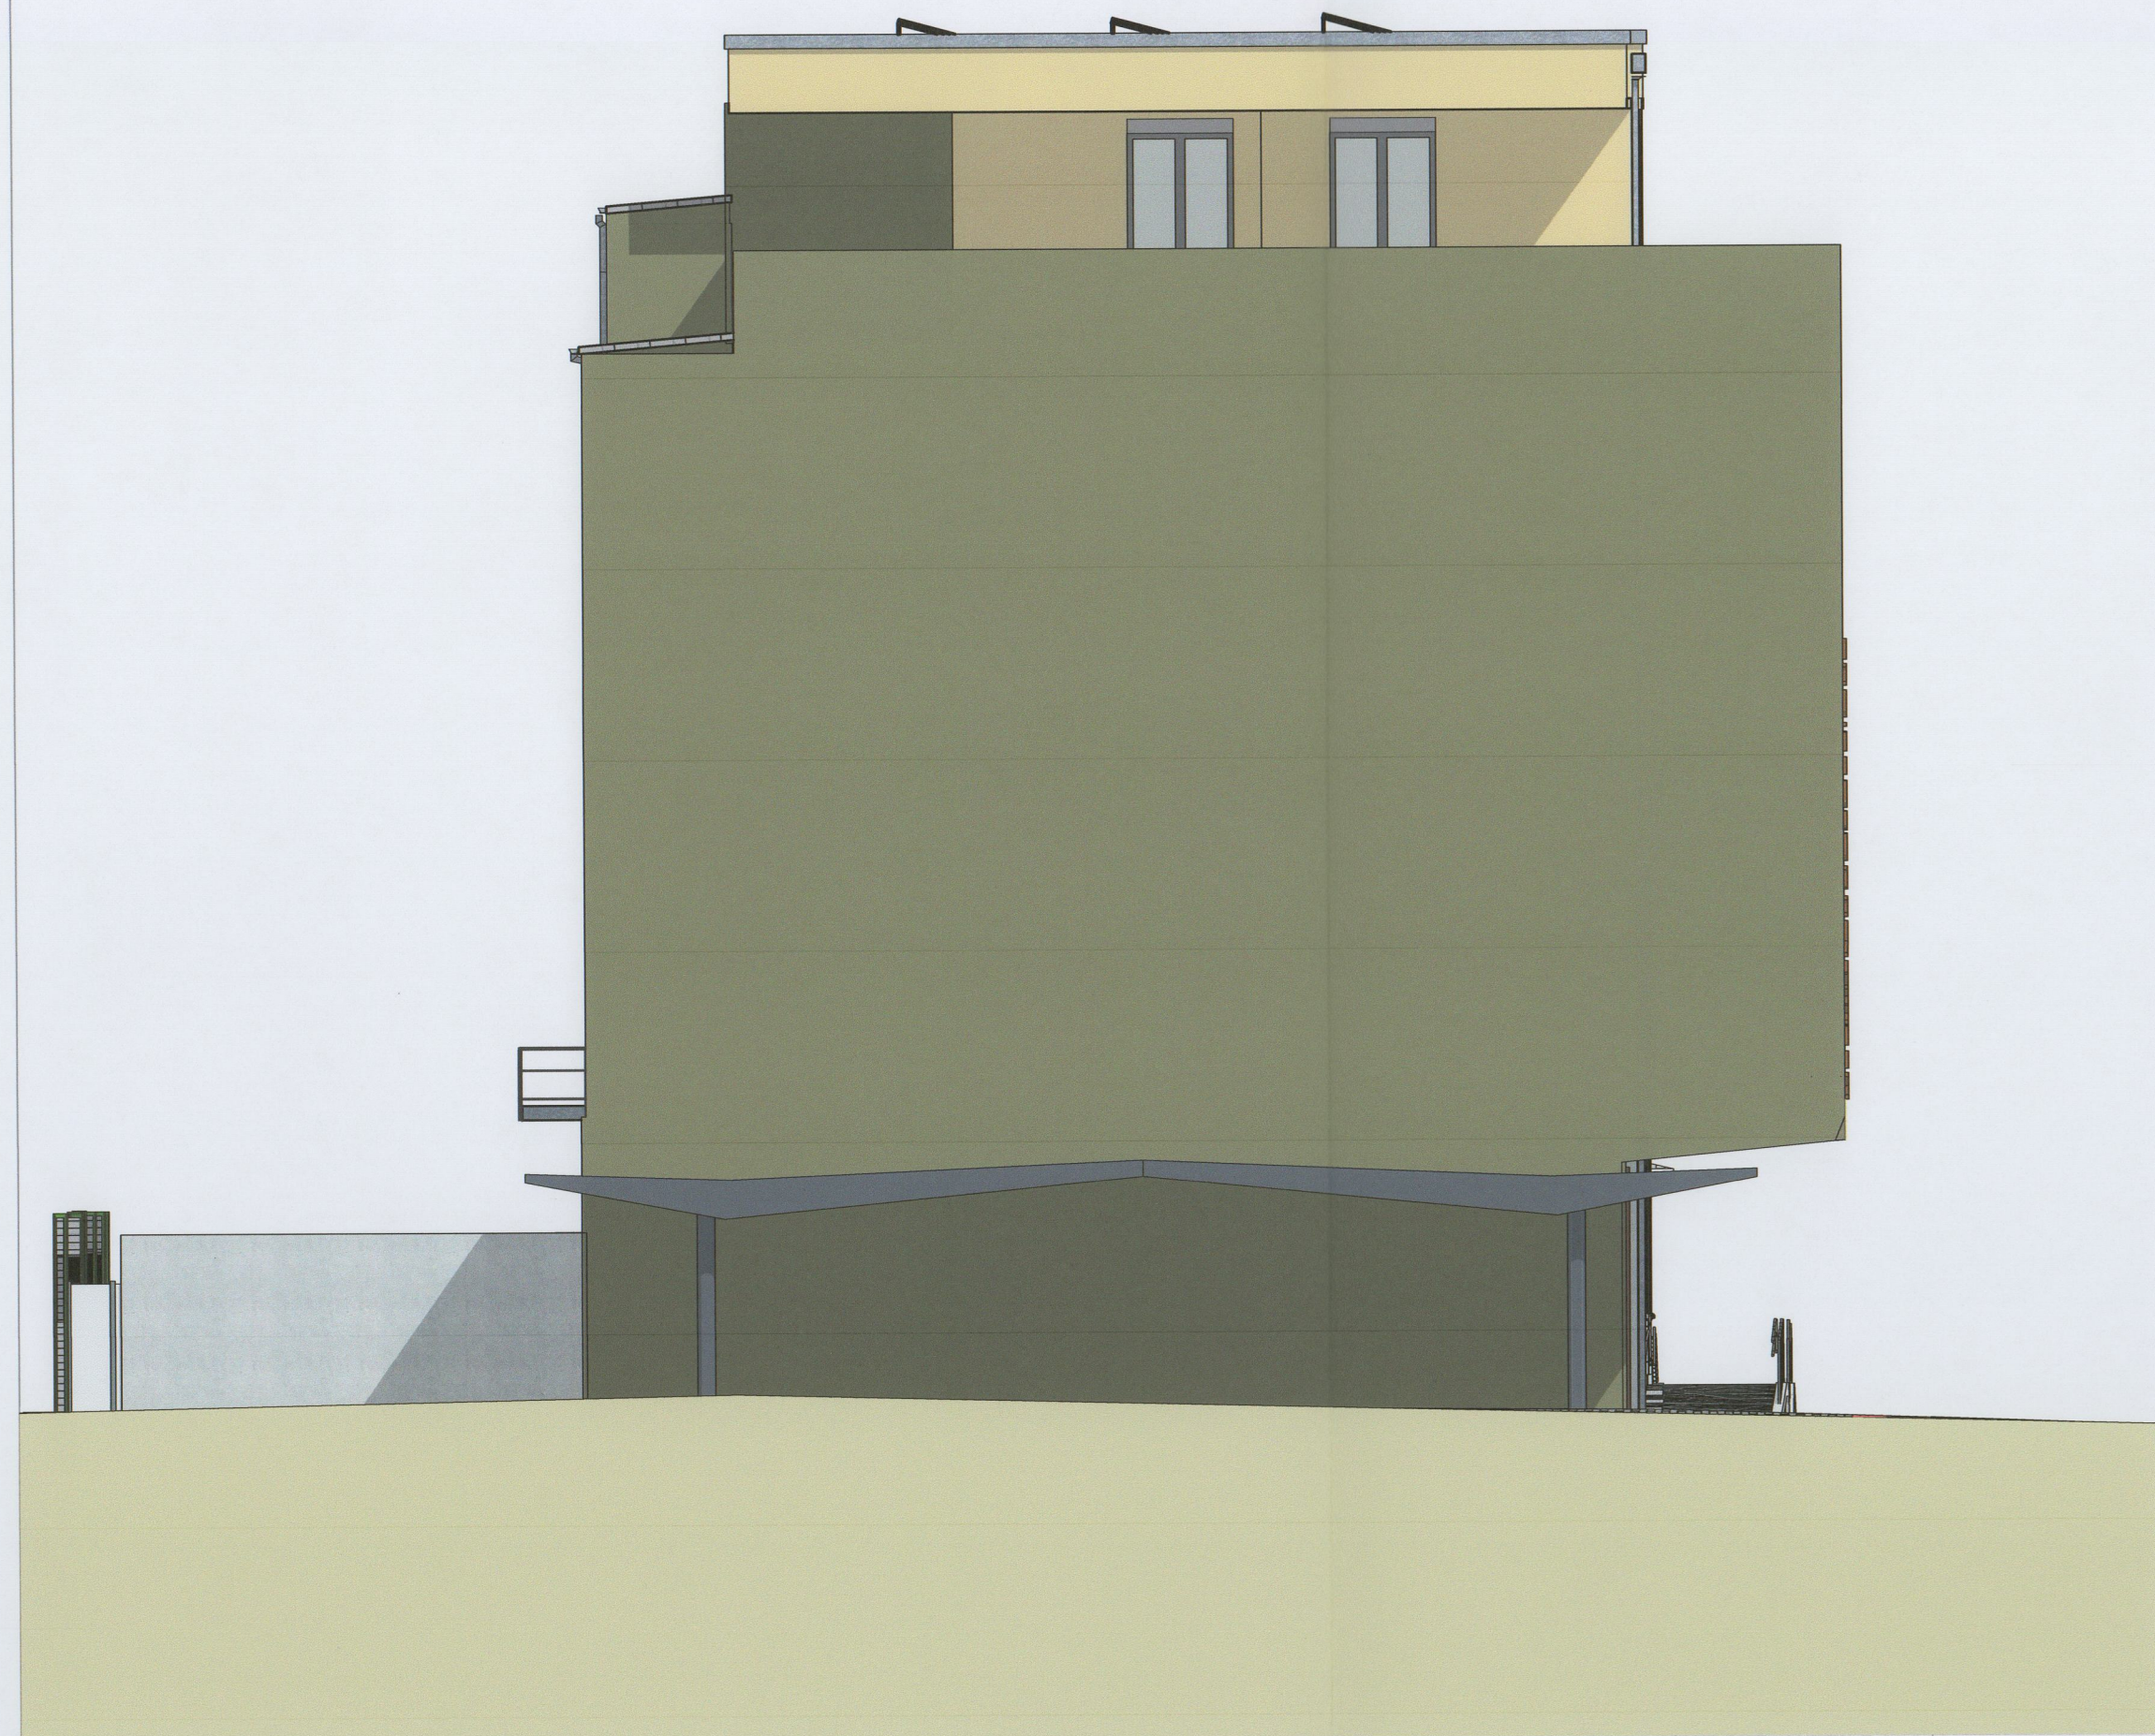

WEST

Ansicht

1:100

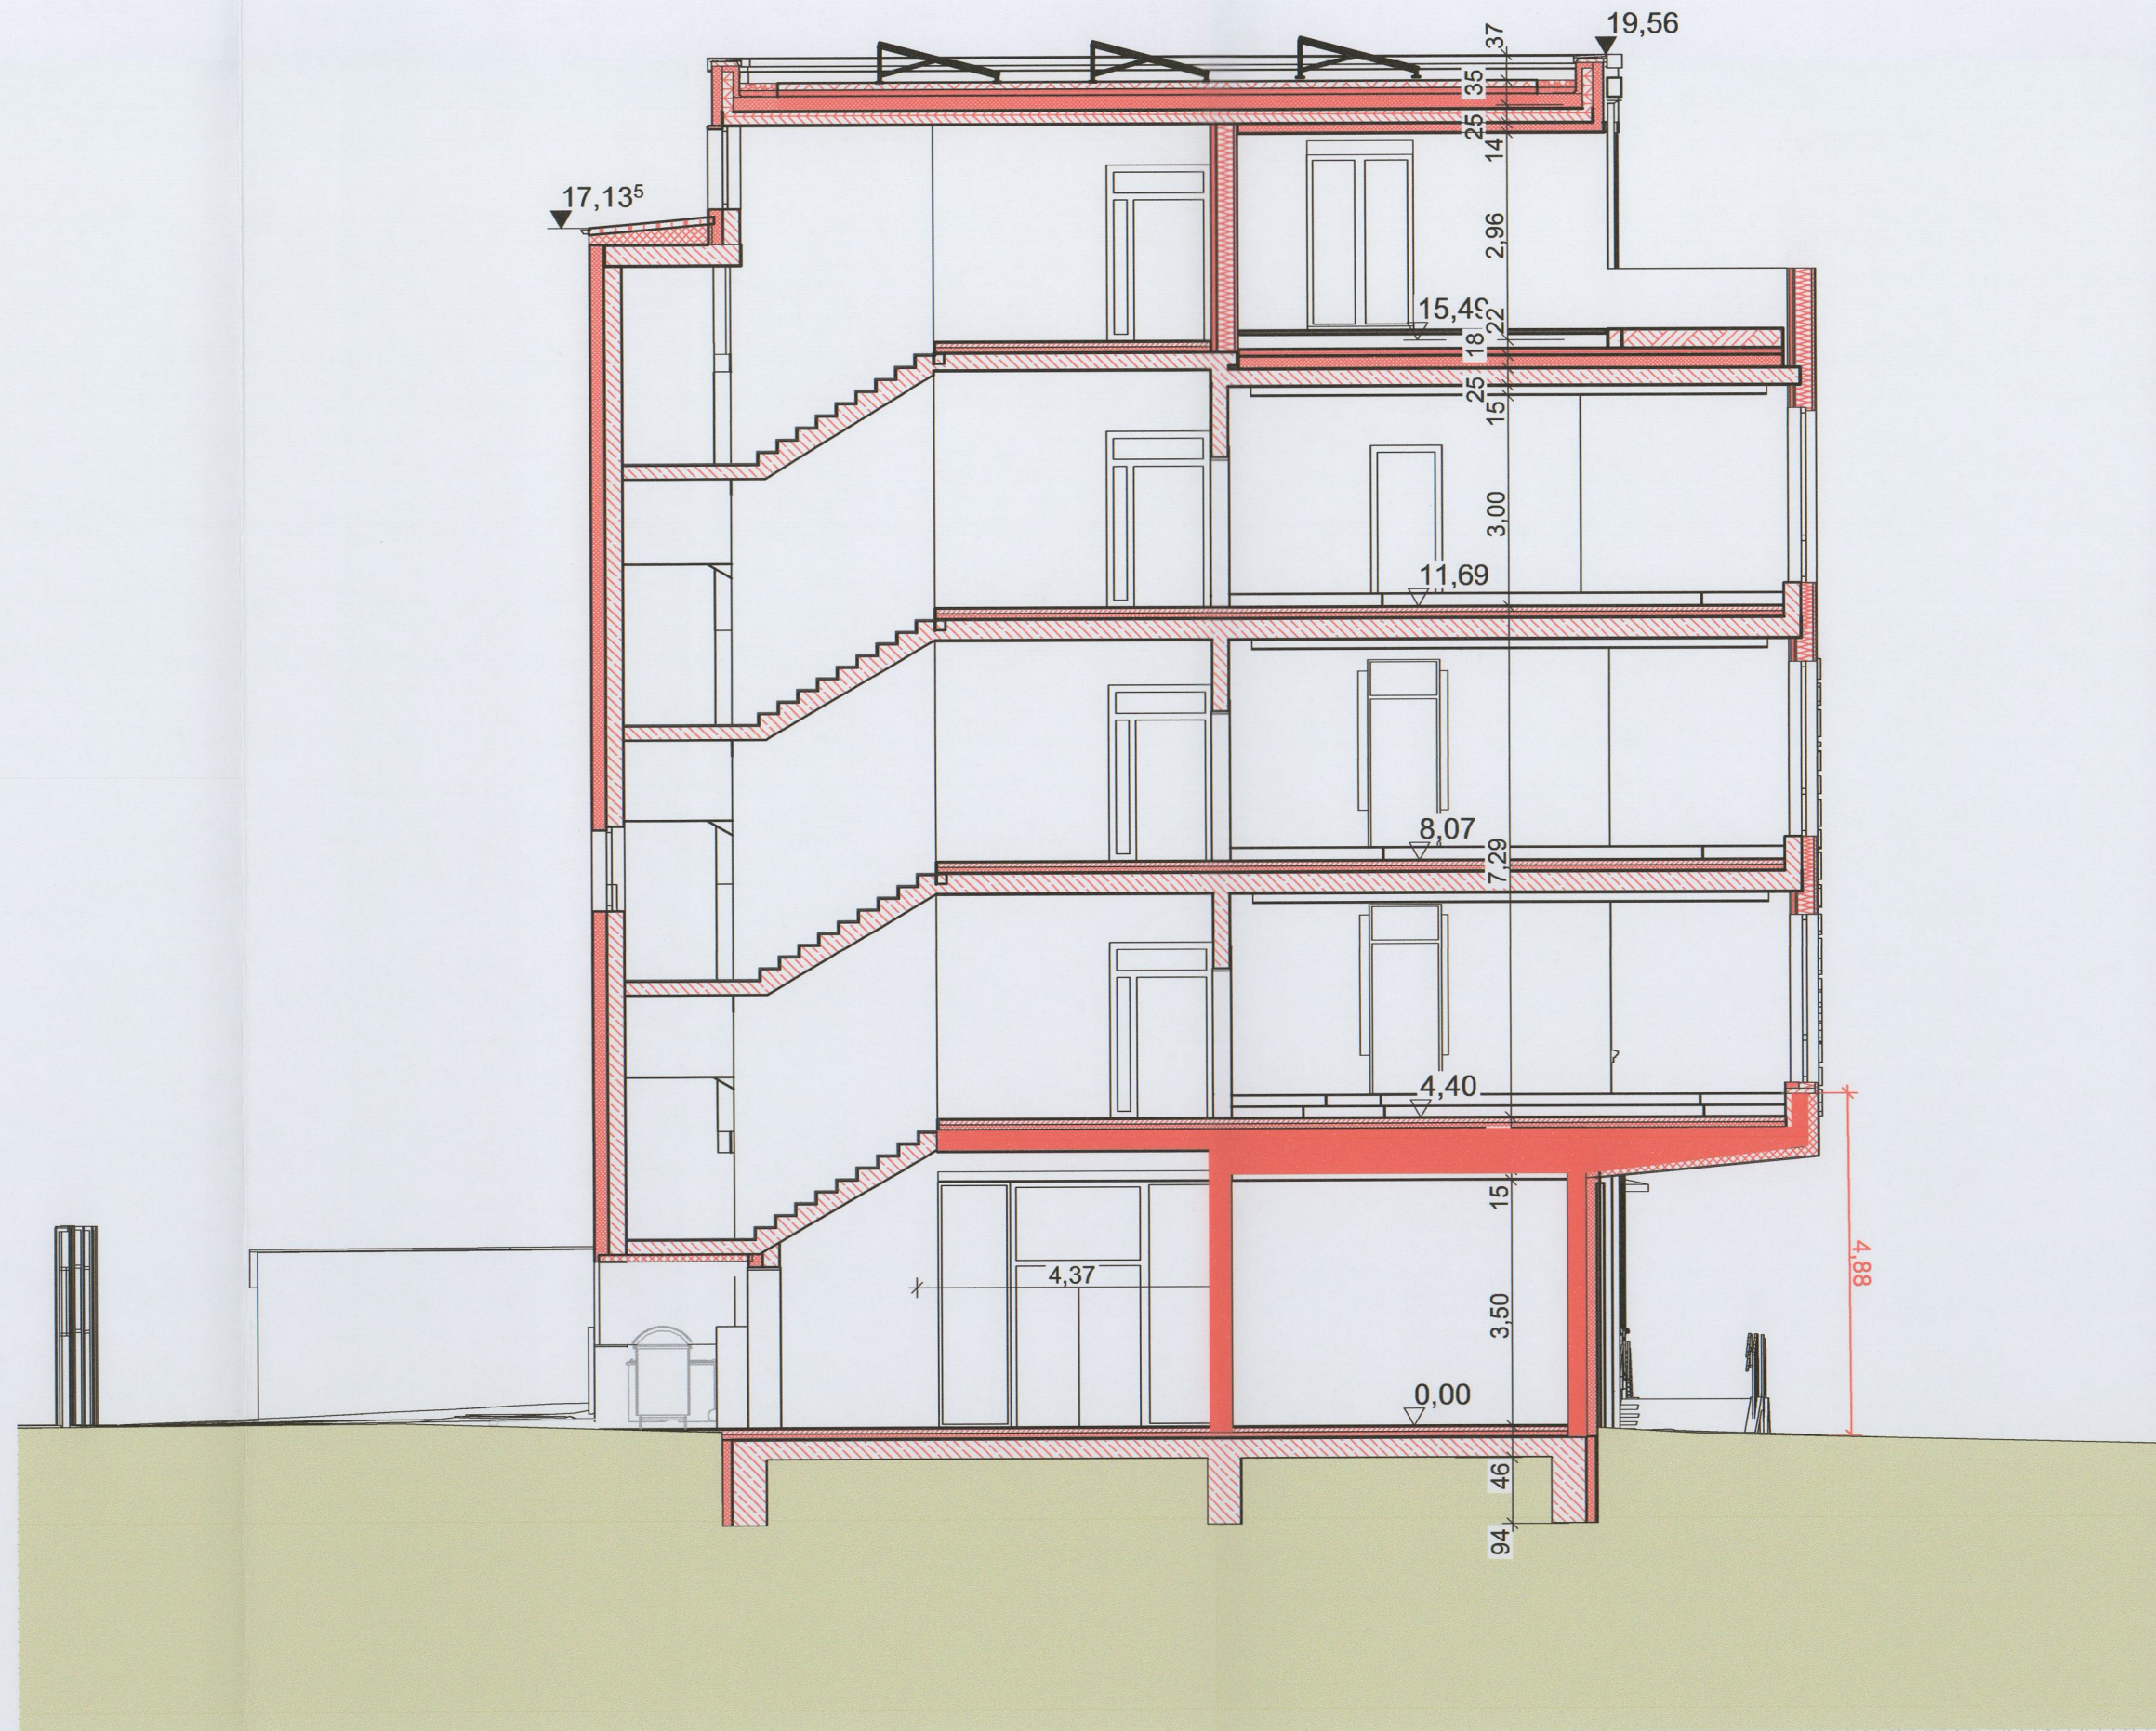


C

Schnitt

1:100



STADT PLATTLING 28. JULI 2026
H. Schmalhofer
Hans Schmalhofer
Erster Bürgermeister

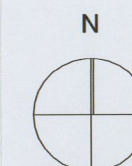

PLANART Ansicht West Schnitt	PLANNUMMER VEP 11
BAUORT PROJEKT Bahnhofsplatz 4 Plattling Aufstockung und Erweiterung des Bestandsgebäudes zur Nutzung als Verwaltungsgericht von Niederbayern	PROJEKTNUMMER 24-050
Stadtl Plattling Vorhaben- und Erschließungsplan (VEP) zum Vorhabenbezogenen Bebauungsplan „Verwaltungsgericht Niederbayern“ Stadtl Plattling	LANDKREIS STADT Deggendorf Plattling
DARSTELLUNG Ansicht, Schnitt	BUNDESLAND Bayern
	MAßSTAB 1:100
	PLANGRÖßE A0 11890mm x 841mm



SATZUNG VOM 27.07.2026

Diese Zeichnung ist urheberrechtlich geschützt und darf ohne Genehmigung von mks Architekten-Ingenieure GmbH weder nachgedruckt, vervielfältigt noch verändert werden.

mks Architekten-Ingenieure GmbH
Am alten Posthof 1
94347 Ascha
w.hillmann@mks-ai.de


SEITENNUMMER
Seite 26 von 30

Beb.-Pl.-Nr. 89

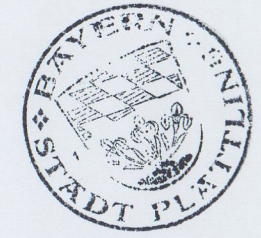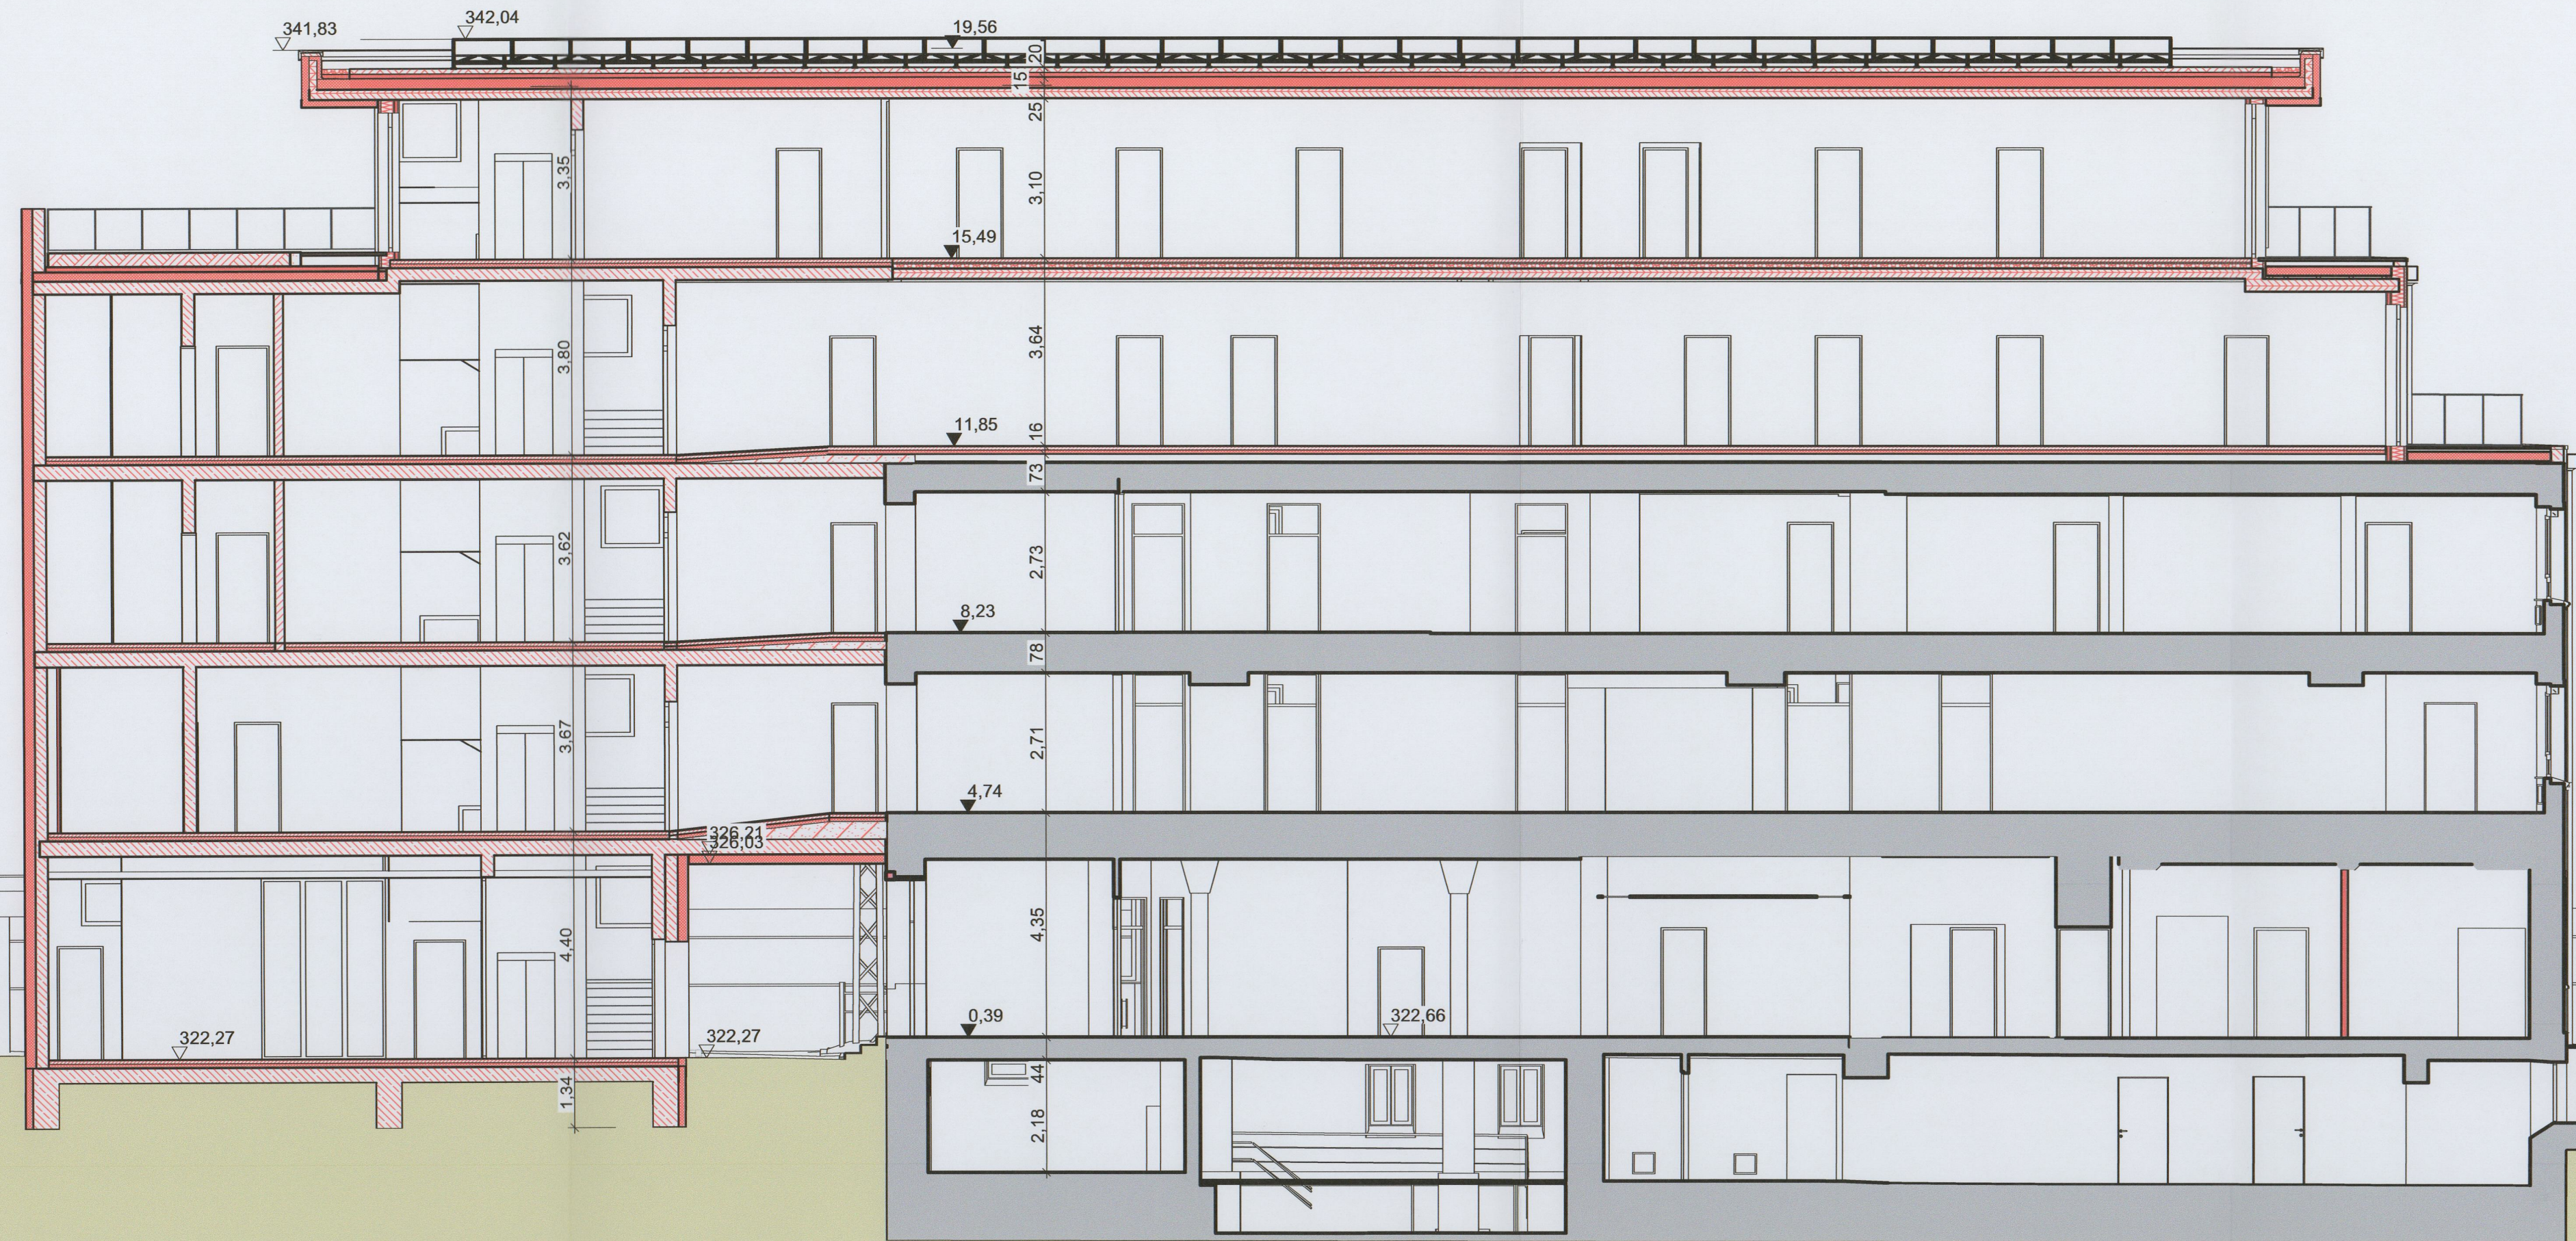


STADT PLATTLING 28. JULI 2026

H. Schmalhofer
Hans Schmalhofer
Erster Bürgermeister

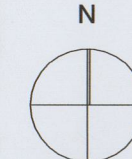


PLANART	PLANNUMMER
Schnitt	VEP 12
BAUORT PROJEKT	PROJEKTNUMMER
Bahnhofplatz 4 Plattling	24-050
Aufstockung und Erweiterung des Bestandsgebäudes	BAUABSCHNITT
zur Nutzung als Verwaltungsgericht von Niederbayern	
Stadtl Plattling	LANDKREIS STADT
Vorhaben- und Erschließungsplan (VEP)	Deggendorf Plattling
zum	BUNDESLAND
Vorhabenbezogenen Bebauungsplan	Bayern
„Verwaltungsgericht Niederbayern“ Stadtl Plattling	MAßSTAB
	1:100
DARSTELLUNG	PLANGRÖßE
Schnitt	
	AO 11890mm x 841mm

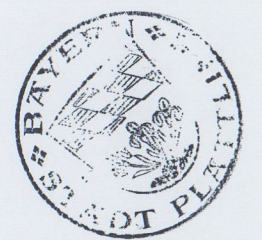




STADT PLATTLING 28. JULI 2026
Hans Schmalhofer
Hans Schmalhofer
Erster Bürgermeister

mks Architekten-Ingenieure GmbH
Am alten Posthof 1
94347 Ascha
w.hillmann@mks-ai.de

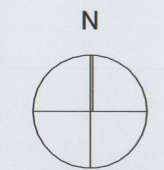


PLANART Lageplan	PLANNUMMER VEP 13
BAUORT PROJEKT Bahnhofsplatz 4 Plattling Aufstockung und Erweiterung des Bestandsgebäudes zur Nutzung als Verwaltungsgericht von Niederbayern	PROJEKTNUMMER 24-050
Stadtl Plattling Vorhaben- und Erschließungsplan (VEP) zum Vorhabenbezogenen Bebauungsplan „Verwaltungsgericht Niederbayern“ Stadtl Plattling	BAUABSCHNITT 24-050
DARSTELLUNG Lageplan für Bauantrag, Abstandsflächen EG	LANDKREIS STADT Deggendorf Plattling
	BUNDESLAND Bayern
	MAßSTAB 1:200
	PLANGRÖßE A0 11890mm x 841mm

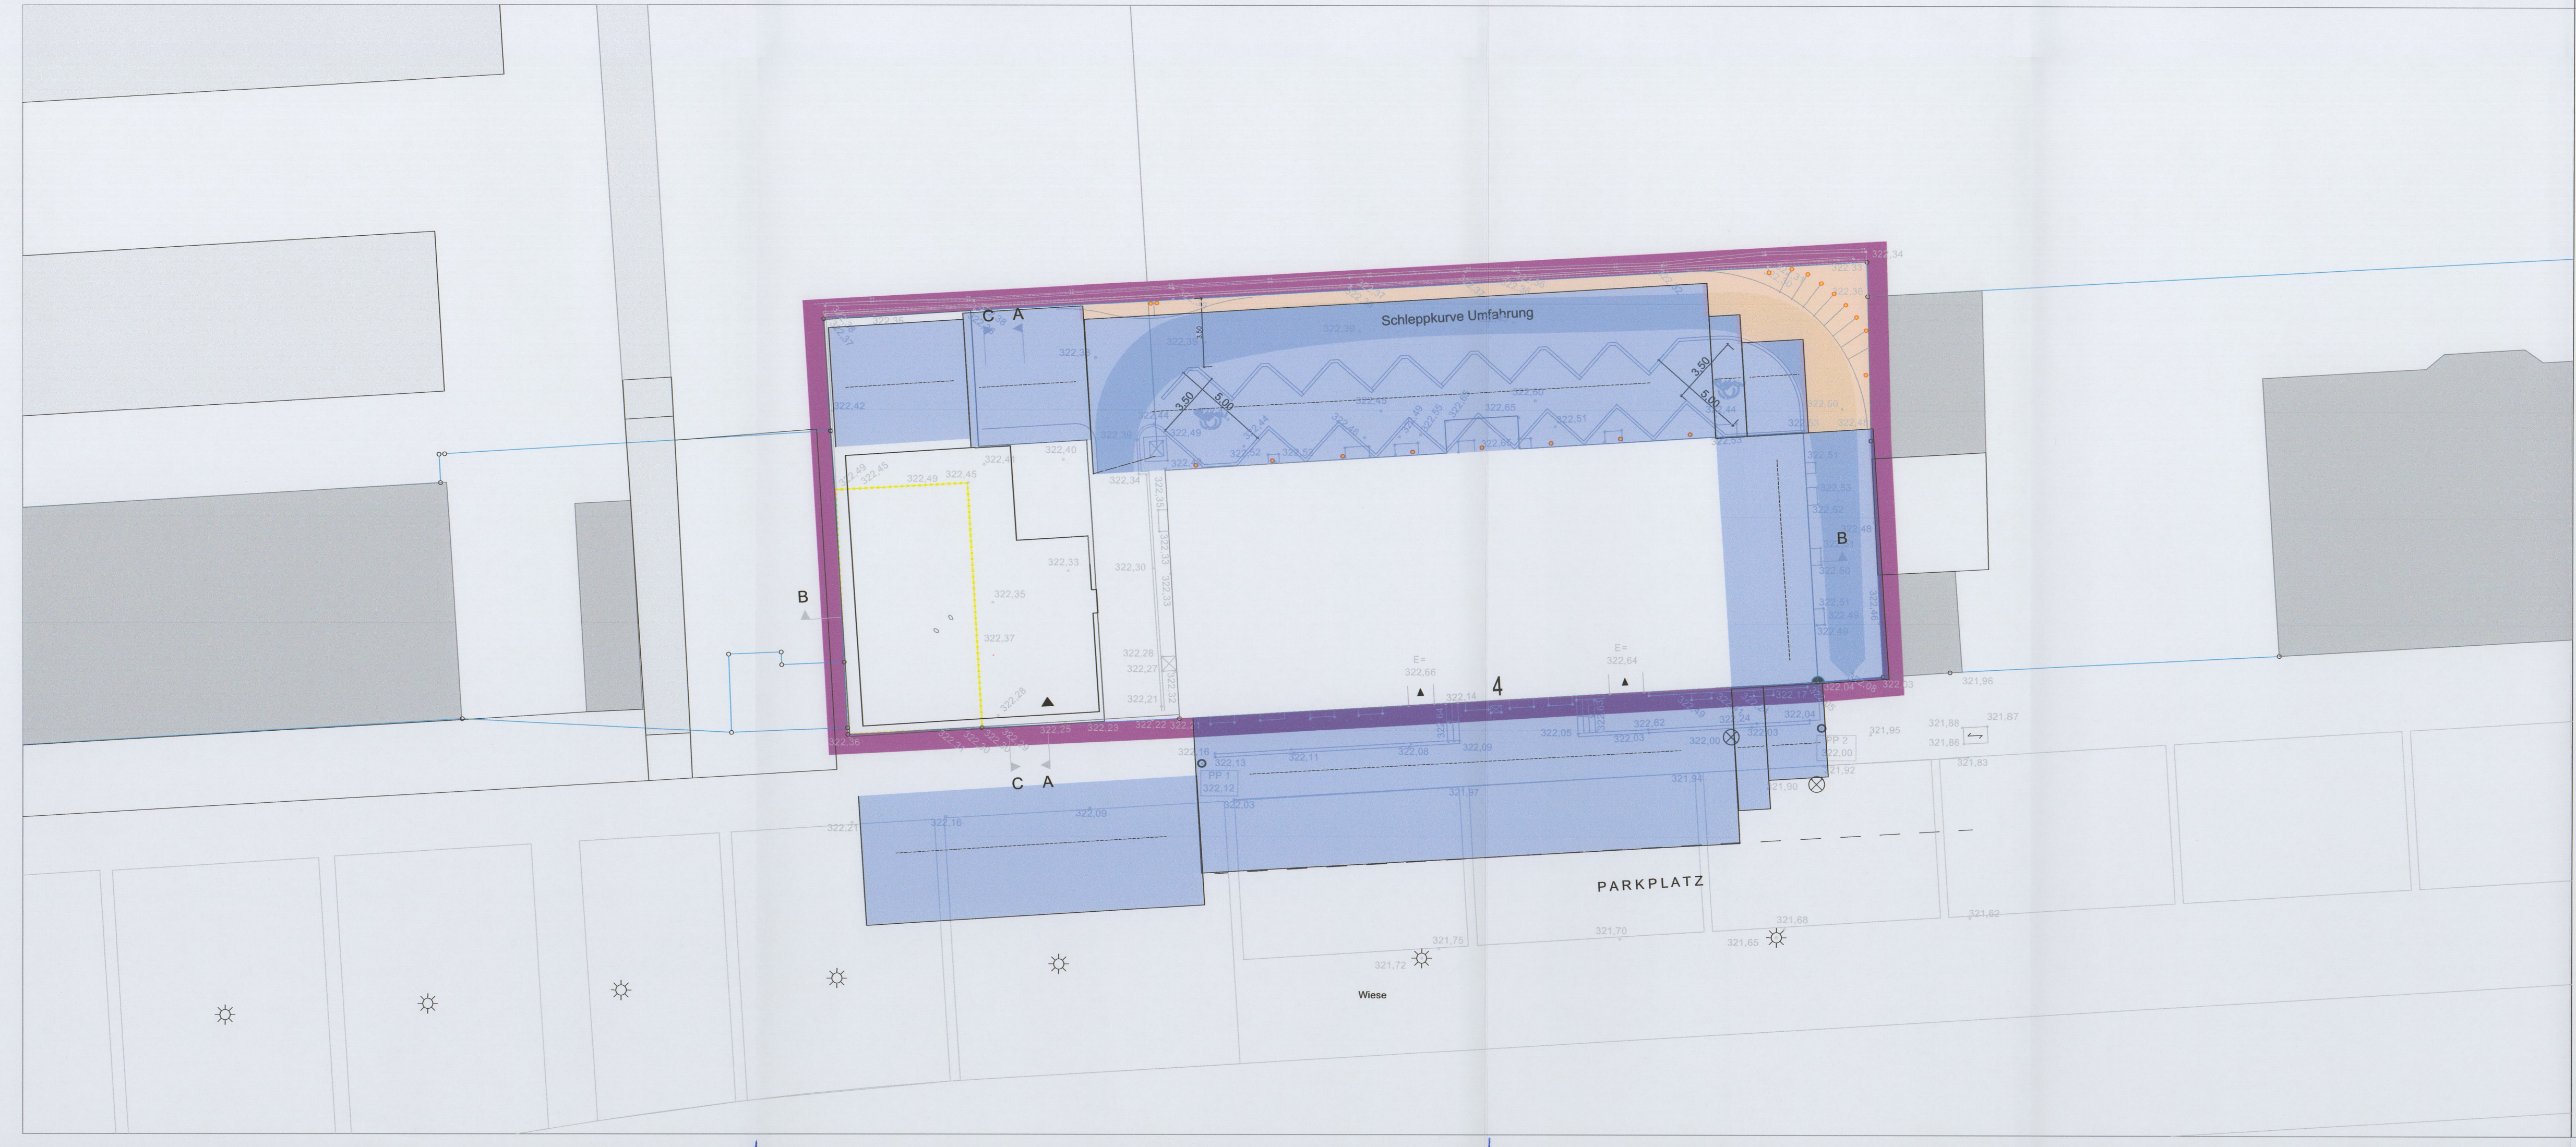

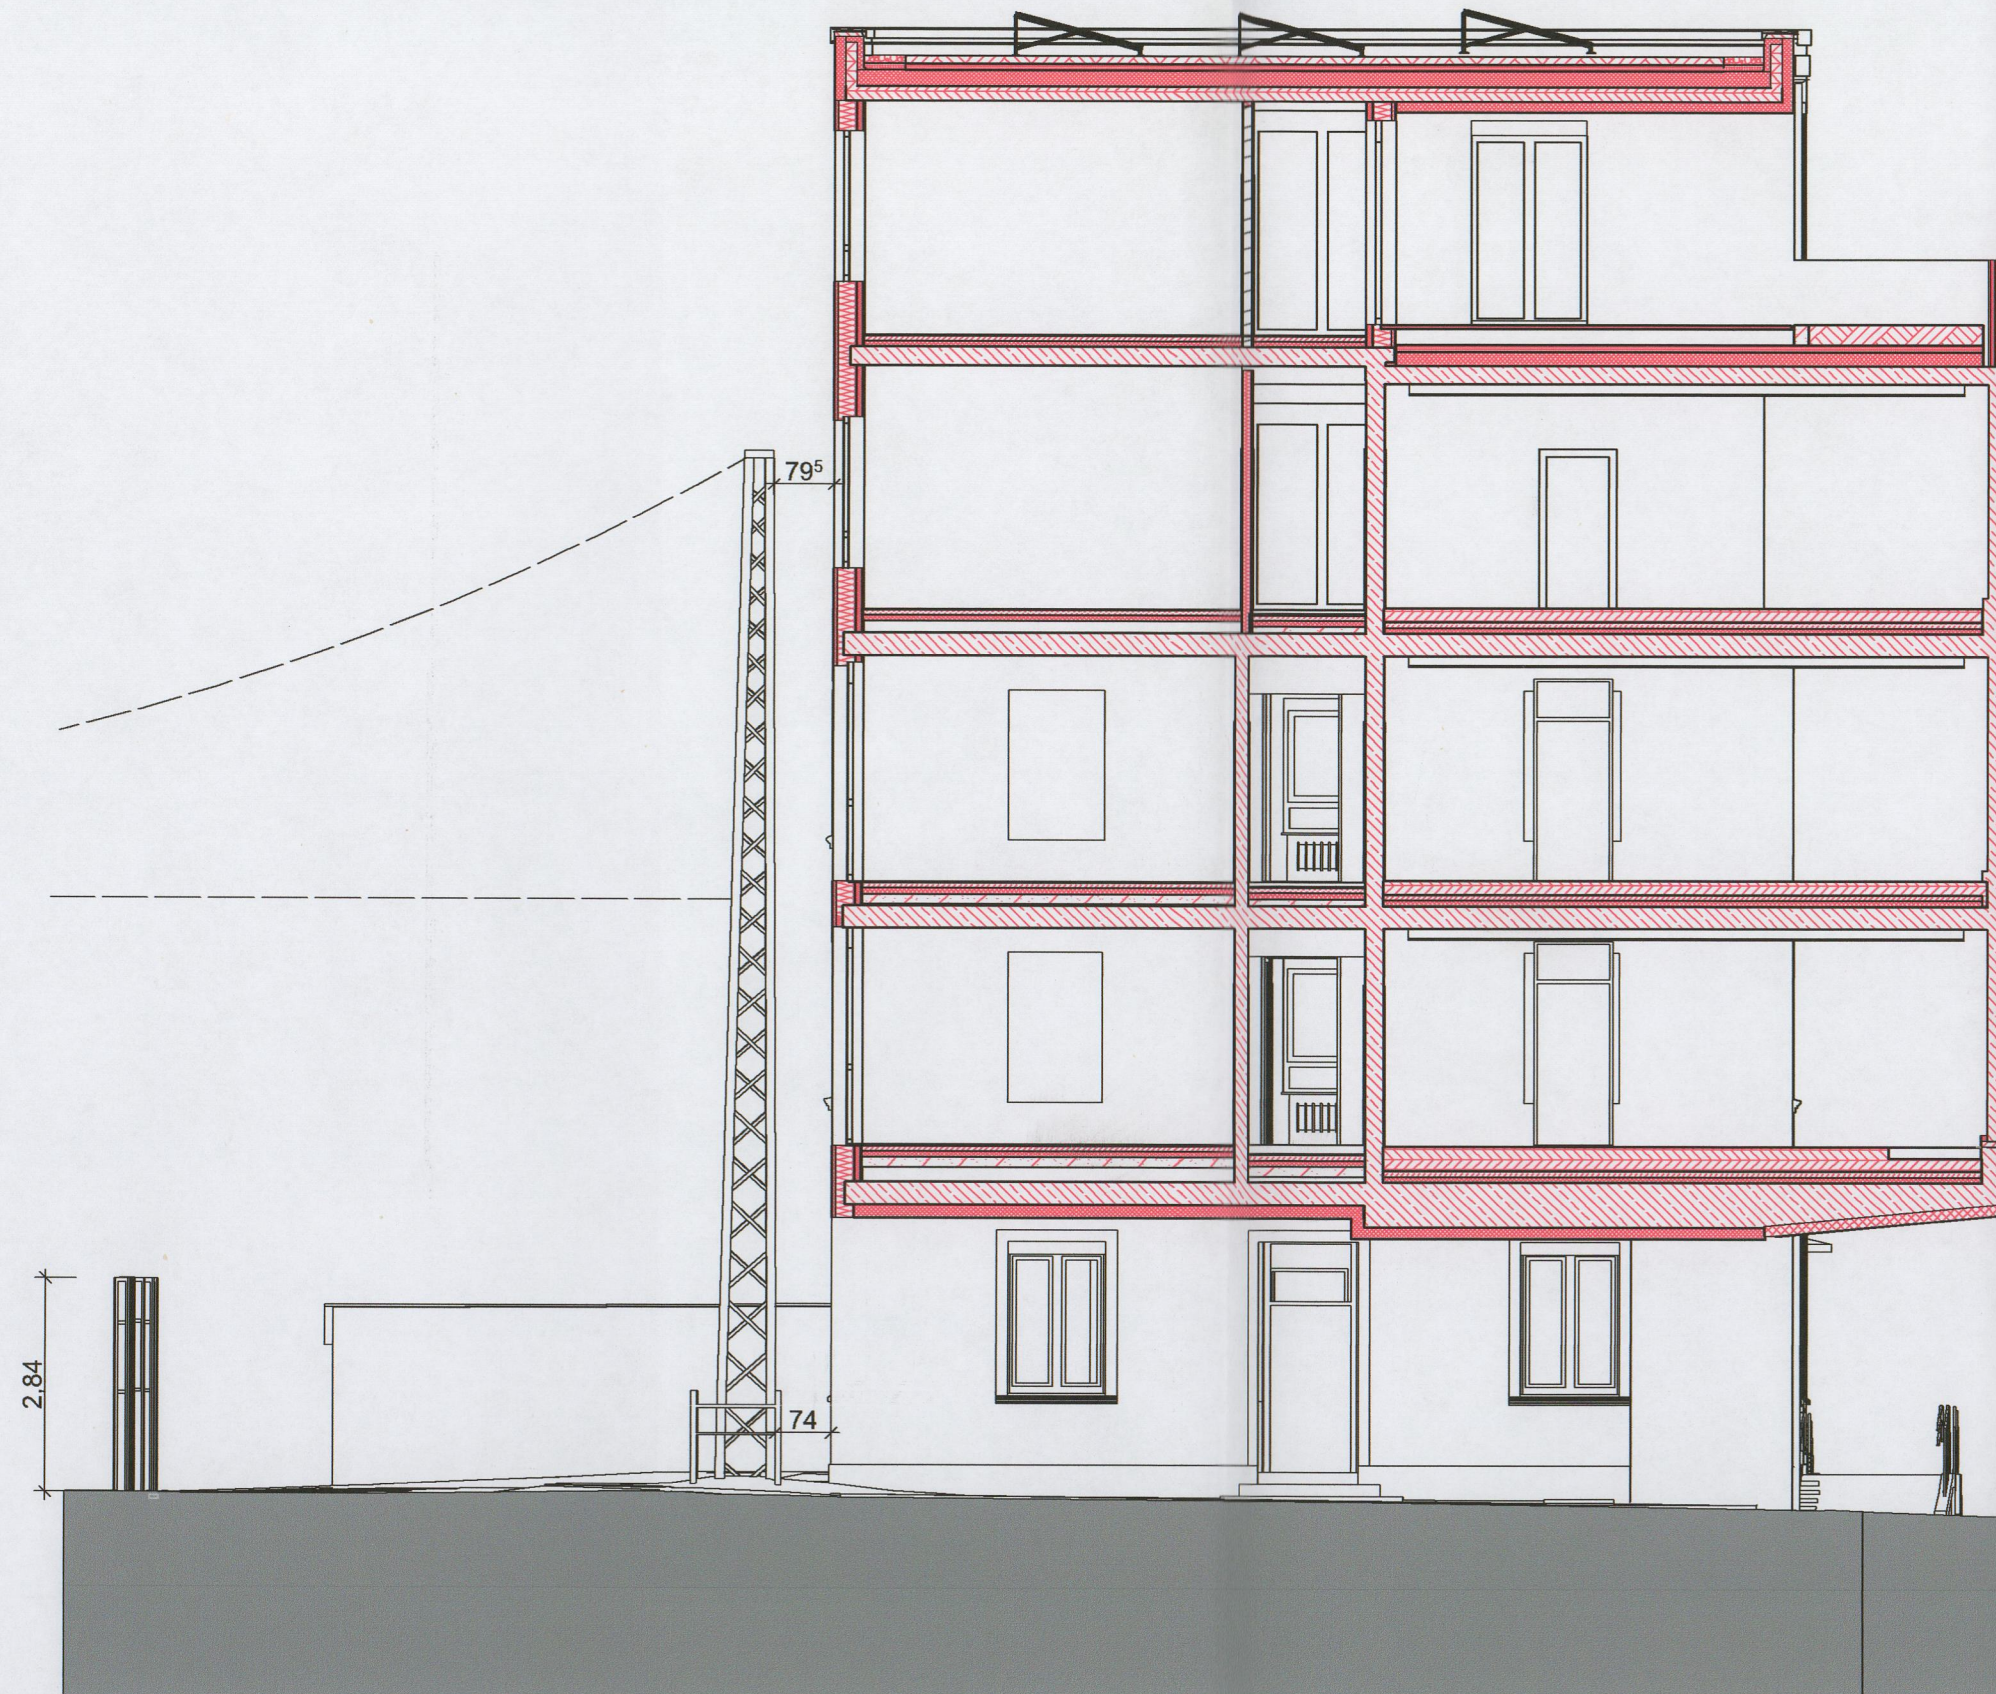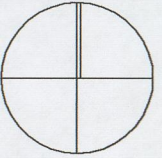


STADT PLATTLING 28. JULI 2026

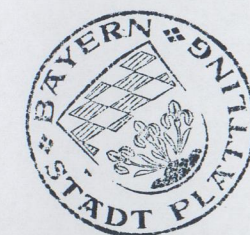


H. Schmalhofer
Hans Schmalhofer
Erster Bürgermeister

mks Architekten-Ingenieure GmbH
Am alten Posthof 1
94347 Ascha
w.hillmann@mks-ai.de

PLANART Schnitt am Bahnmast	PLANNUMMER VEP 14
BAUORT PROJEKT Bahnhofsplatz 4 Plattling Aufstockung und Erweiterung des Bestandsgebäudes zur Nutzung als Verwaltungsgericht von Niederbayern	PROJEKTNUMMER 24-050
	SEITENNUMMER Seite 29 von 30

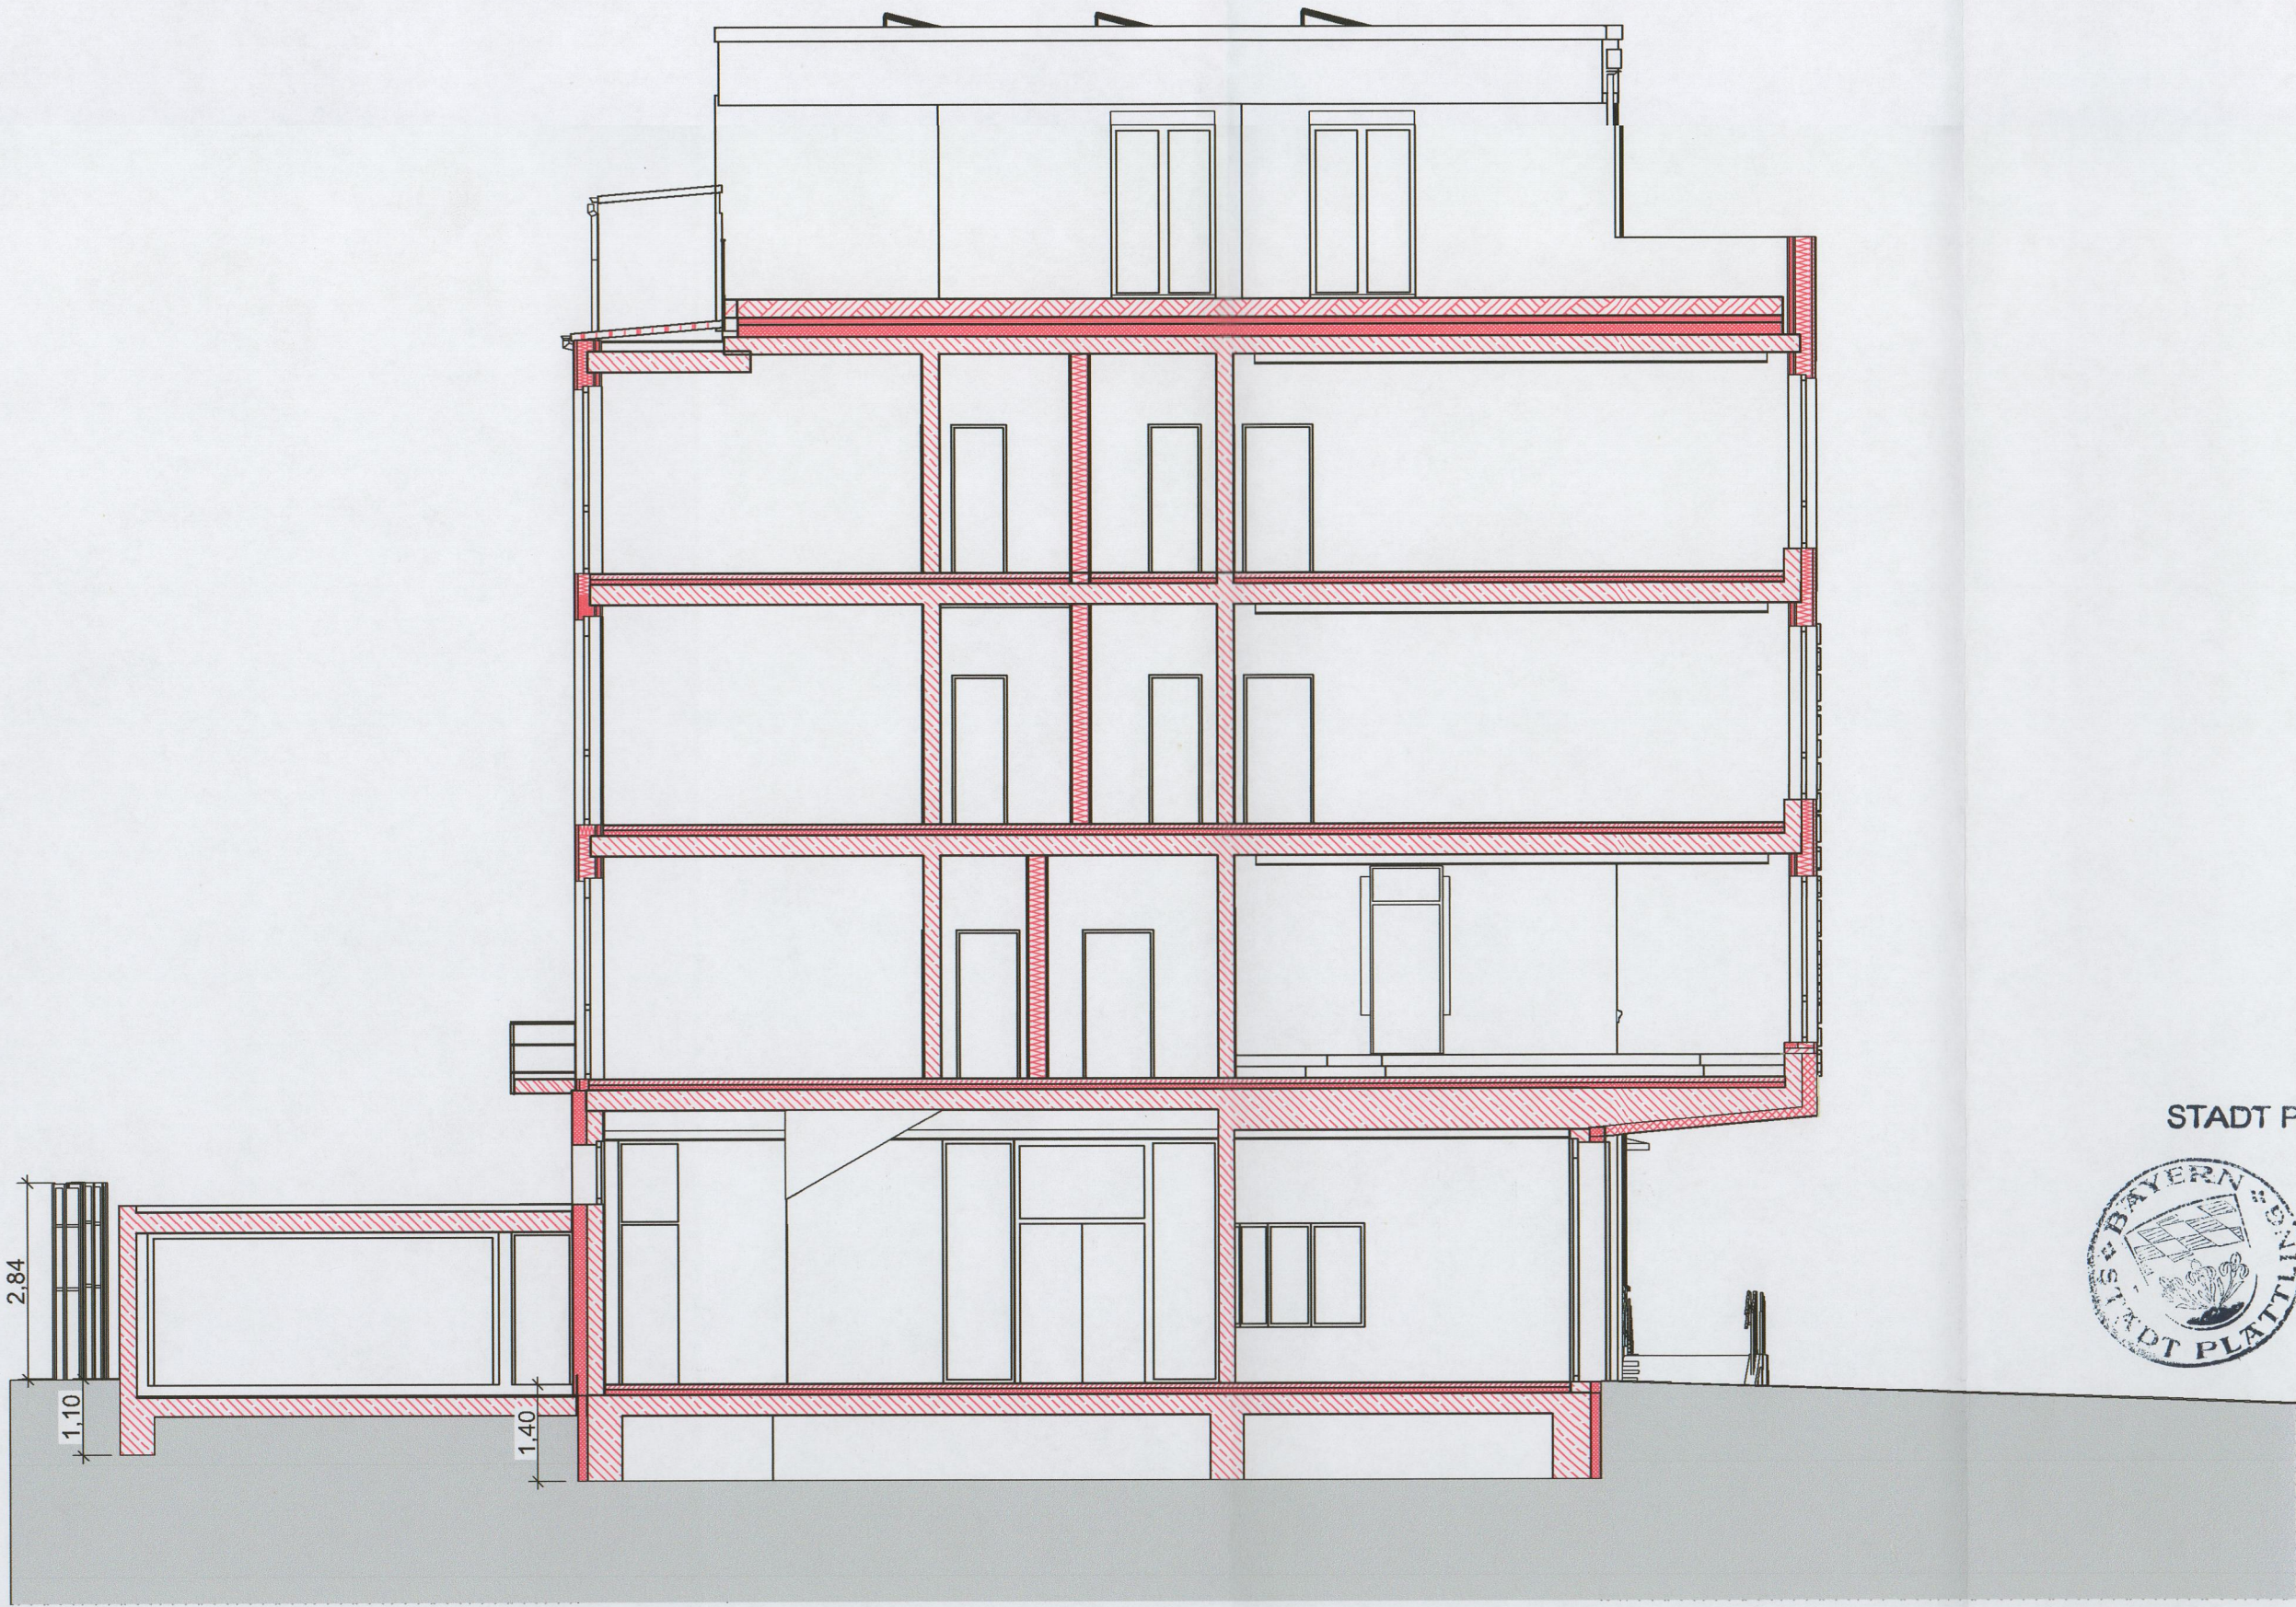

beb. Pl. M. 89

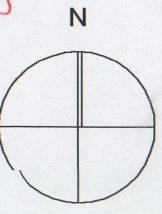

STADT PLATTLING 28. JULI 2026



H. Schmalhofer
Hans Schmalhofer
Erster Bürgermeister

mks Architekten-Ingenieure GmbH
Am alten Posthof 1
94347 Ascha
w.hillmann@mks-ai.de

PLANART Schnitt durch Garage und Neubau BAUORT PROJEKT Bahnhofplatz 4 Plattling Aufstockung und Erweiterung des Bestandsgebäudes zur Nutzung als Verwaltungsgericht von Niederbayern	PLANNUMMER VEP 15
	PROJEKTNUMMER 24-050
	SEITENNUMMER Seite 30 von 30