Übersichtskarte M 1 : 25.000

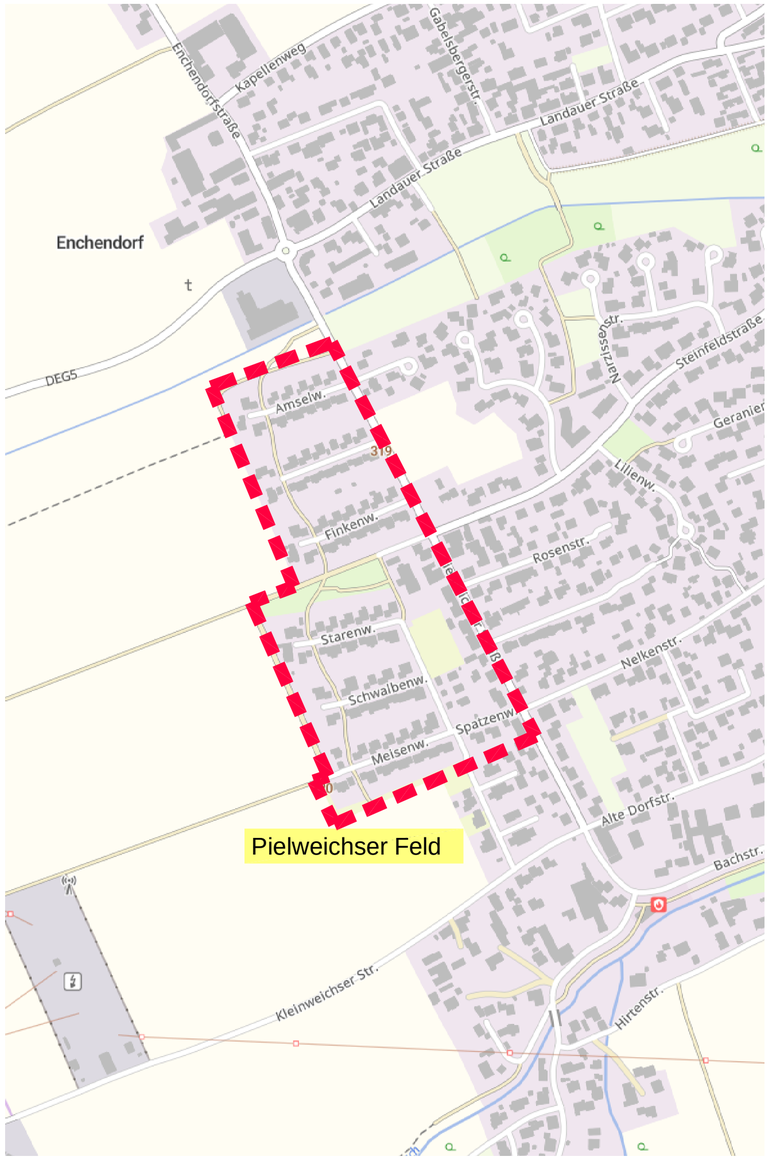

Übersichtslageplan M 1 : 5.000

Nr.	Änderung	Datum	Name

Planverfasser:
dipl. ing. (fh) wasmeier + partner gmbh
Planer Ingenieure Bauleiter Berater
94447 Plattling, Flurweg 8
Tel. 09931/9190-0 - Fax 919050 eMail wasmeier@wasmeier-partner.de

Antrag auf Neuerteilung der wasserrechtl. Erlaubnis zum Einleiten von Niederschlagswasser

Anlage:	Plan-Nr.:
2	1

	Datum:	Name:
bearbeitet	06/25	FFa.
gezeichnet	06/25	FFa.
geprüft	06/25	UW
Projekt-Nr.:		

Planart: Lageplan

Bauherr:
Stadt Plattling
Preysingplatz 1
94447 Plattling

Plattling

Planbezeichnung:
Übersichtskarte
Übersichtslageplan

Maßstab: 1 : 25.000 / 1 : 5.000

Bauort/Baubezeichnung:

Baugebiet Pielweichser Feld in Plattling

Versickerung von Niederschlagswasser

Stadt Plattling
Preysingplatz 1
94447 Plattling

Datum Unterschrift

Planverfasser:
dipl. ing. (fh) wasmeier + partner gmbh
Planer Ingenieure Bauleiter Berater
94447 Plattling, Flurweg 8, Tel. (09931) 9190-0 Fax 919050

Datum Unterschrift

Datei: 2025-06-25_WR Pielweichser Feld_Übersichtskarte 25.06.2025